



MAPA DOKUMENTACJI ZDJĘCIOWEJ

załącznik nr 8B.1

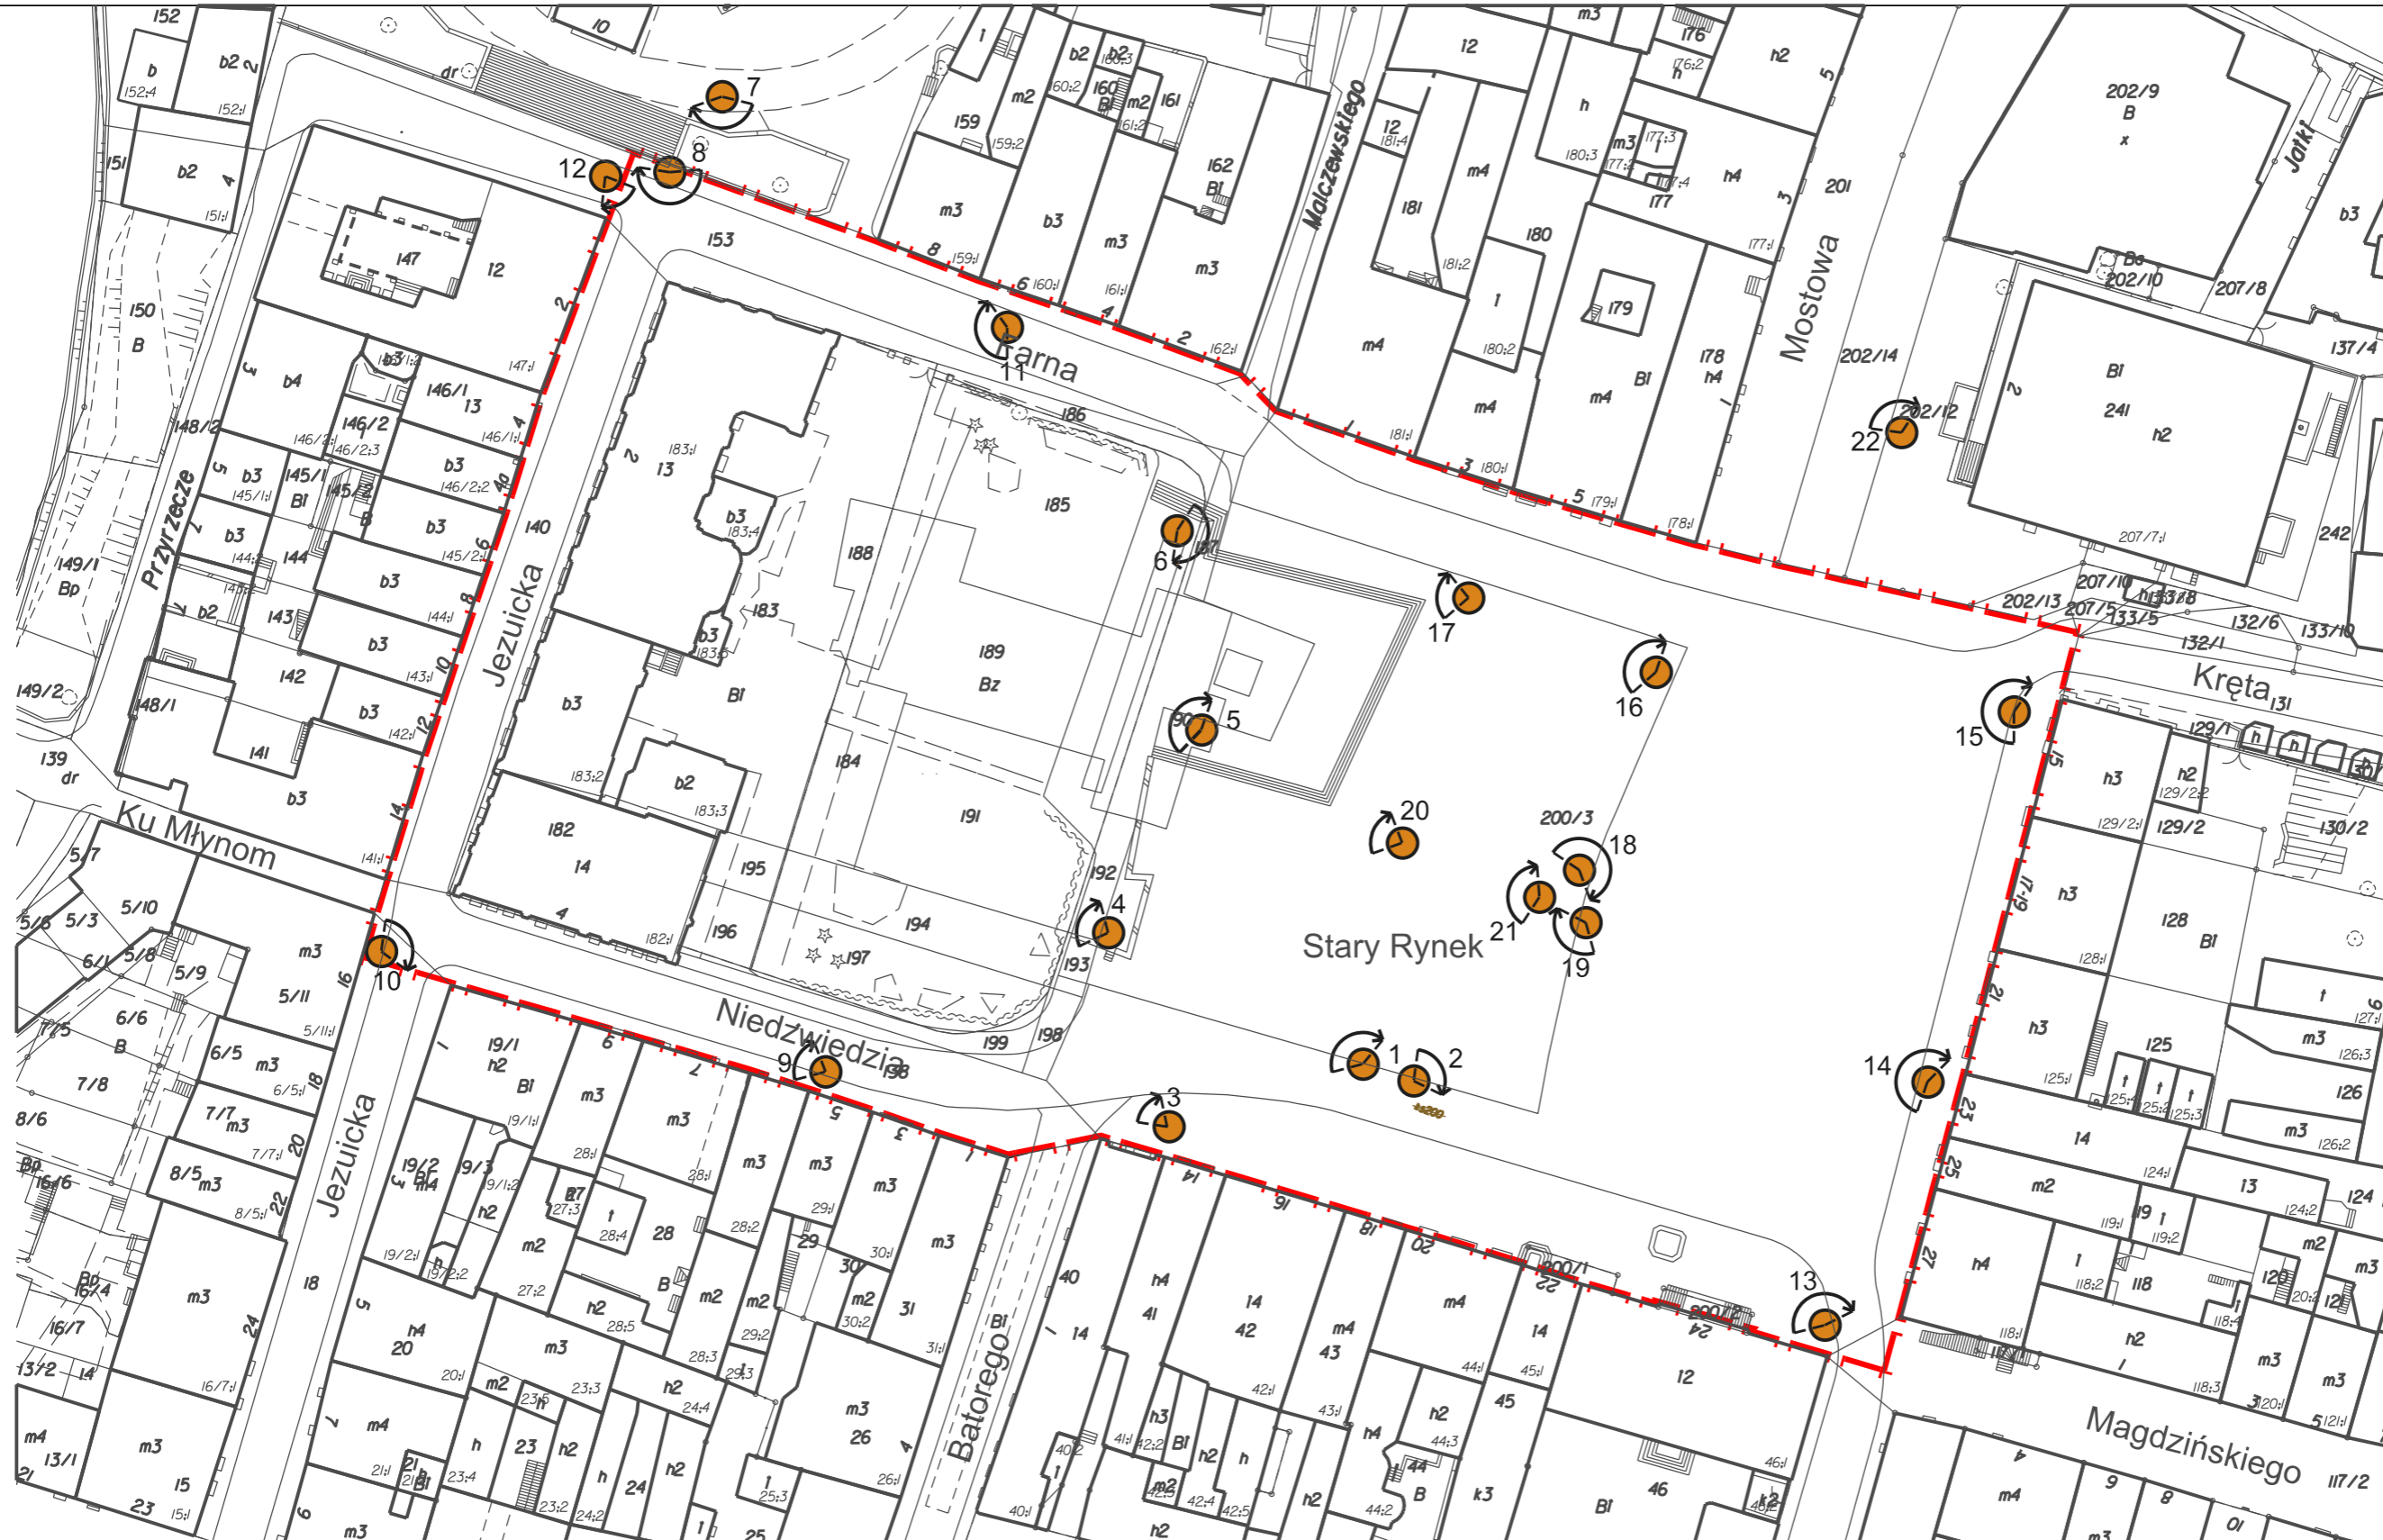

K O N K U R S

NA OPRACOWANIE KONCEPCJI ARCHITEKTONICZNO-URBANISTYCZNEJ
ZABUDOWY ZACHODNIEJ PIERZEI WRAZ Z KONCEPCJĄ
ZAGOSPODAROWANIA PŁYTY STAREGO RYNKU W BYDGOSZCZY

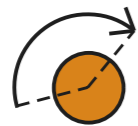

- miejsce wykonania zdjęcia



- granica obszaru objętego konkursem

