


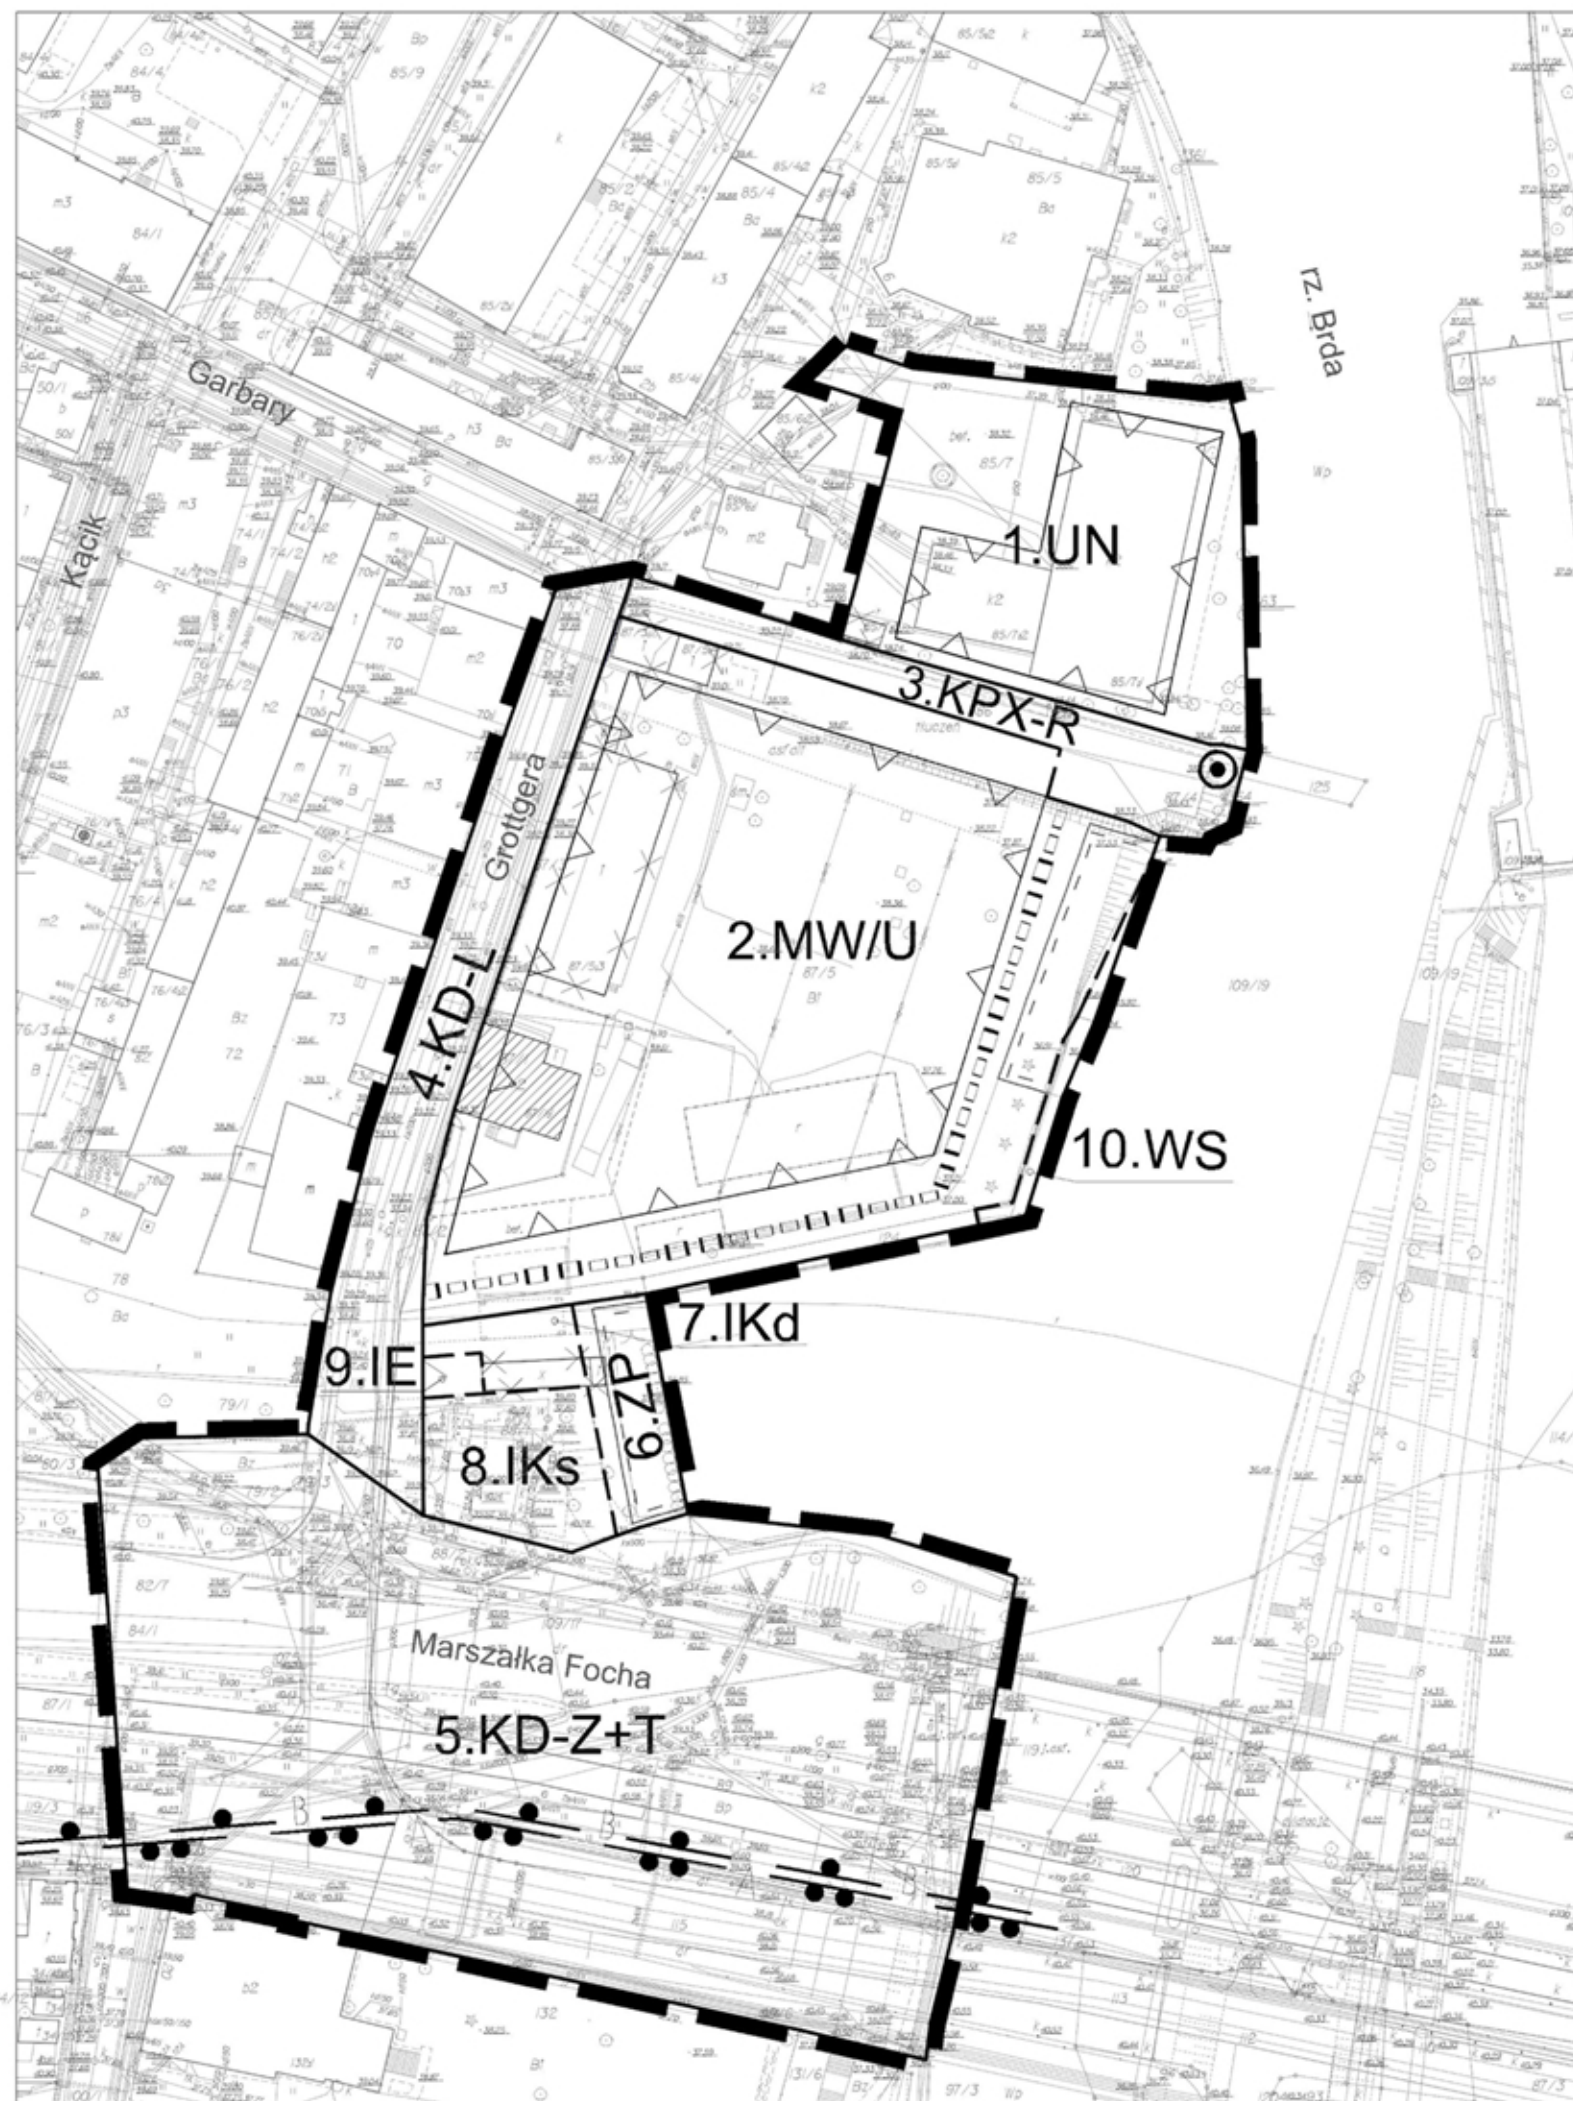

OBOWIĄZUJĄCE USTALENIA PLANU:

	Granica obszaru objętego planem
	Linia rozgraniczająca tereny o różnym przeznaczeniu lub różnych zasadach zagospodarowania - ściśle określona
	Linia rozgraniczająca tereny o różnym przeznaczeniu lub różnych zasadach zagospodarowania - orientacyjna
	Nieprzekraczalna linia zabudowy
	Linia podziału wewnętrznego terenu - orientacyjna
	Obiekt zabytkowy wpisany do gminnej ewidencji zabytków
	Granice stref "A" i "B" ochrony konserwatorskiej
	Obiekt budowlany przeznaczony do rozbiórki
	Punkt widokowy
	Orientacyjny przebieg ciągu pieszo-rowerowego
	Zimowe siedlisko łabędzia niemego - miejsce oznaczone orientacyjnie
UN	Teren zabudowy usługowej z zakresu nauki i szkolnictwa wyższego
MW/U	Teren zabudowy mieszkaniowej wielorodzinnej z uzupełniającymi funkcjami usługowymi
KD-Z+T	Teren drogi publicznej - fragment ulicy klasy zbiorczej z dwutorową linią tramwajową
KD-L	Teren drogi publicznej - ulica klasy lokalnej
KPX-R	Teren drogi publicznej - ciąg pieszo-rowerowy
ZP	Teren zieleni urządzonej
IKd	Teren infrastruktury kanalizacji deszczowej - oczyszczalnia wód opadowych i roztopowych
IKs	Teren infrastruktury kanalizacji sanitarnej - przepompownia ścieków komunalnych
IE	Teren infrastruktury elektroenergetycznej - stacja transformatorowa
WS	Teren śródlądowych wód powierzchniowych płynących

MIEJSCOWY PLAN ZAGOSPODAROWANIA PRZESTRZENNEGO "OKOLE - GROTTGERA" W BYDGOSZCZY

RYSUNEK PLANU
STANOWIĄCY ZAŁĄCZNIK NR 1
DO UCHWAŁY NR XVI/267/11
RADY MIASTA BYDGOSZCZY
z dnia 28 września 2011r.

PLAN OGŁOSZONO W DZIENNIKU URZĘDOWYM
WOJEWÓDZTWA KUJAWSKO-POMORSKIEGO
NR 235 POZ. 2182 z dnia 19.10.2011 r.

SPORZĄDZAJĄCY PLAN:
PREZYDENT MIASTA BYDGOSZCZY



L.dz.MPG 0312/2011
Nr ewid.SIT 1/2006-2-0461

0m 50m
SKALA 1:1000