
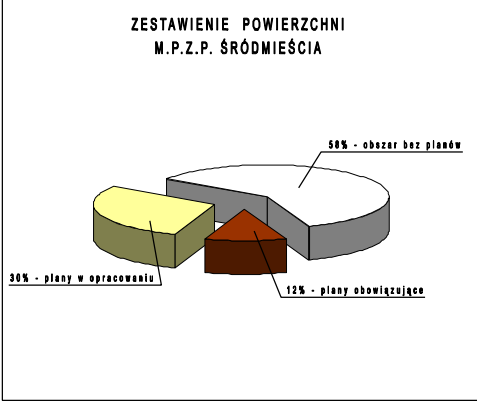


PROPOZYCJE ZAŁOŻEŃ ROZWOJU PRZESTRZENNEGO ŚRÓDMIEŚCIA

1 : 5 0 0 0

MIEJSCOWE PLANY ZAGOSPODAROWANIA PRZESTRZENNEGO

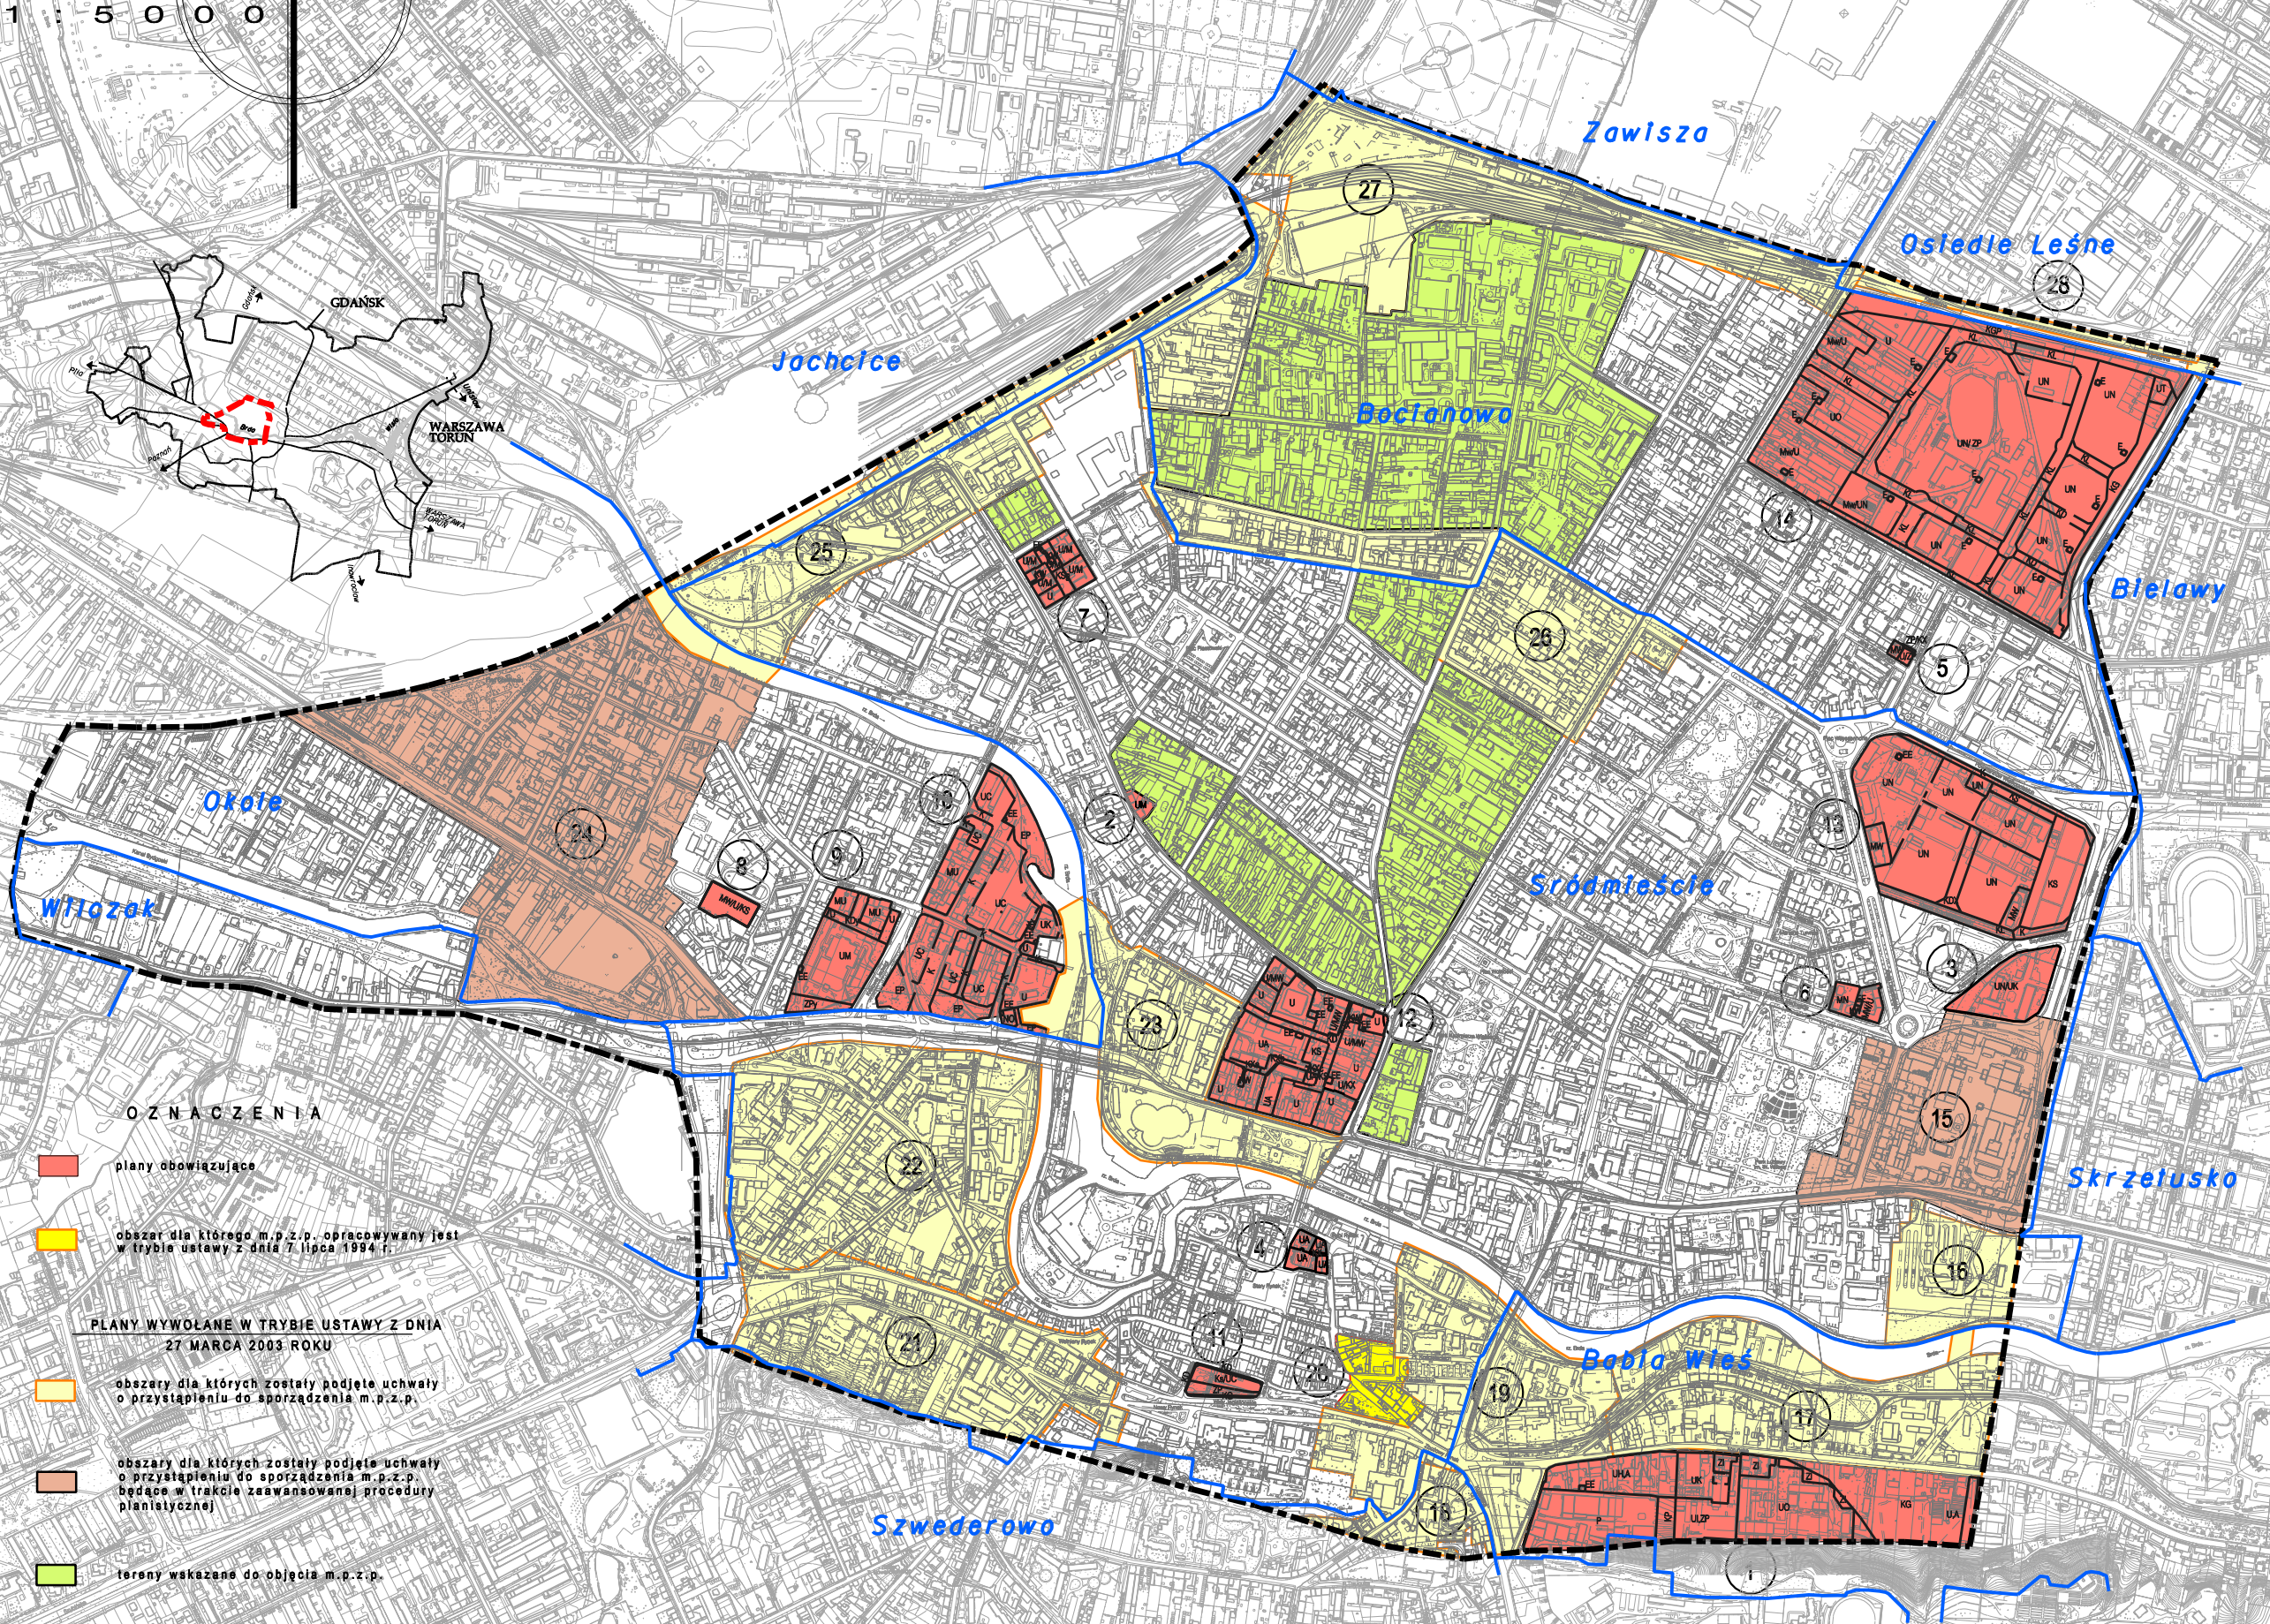

WYKAZ OBOWIĄZUJĄCYCH MIEJSCOWYCH PLANÓW ZAGOSPODAROWANIA PRZESTRZENNEGO

- m.p.z.p. osiedla Wzgórza Wolności w Bydgoszczy teren ograniczony ulicami Nizkiej, Ujejskiego, Kąkawska, Gliński
- złotona m.p.z.p. Śródmieście miasta Bydgoszczy przy ul. Dworkowej 89,82,84
- m.p.z.p. tereno ograniczonego ulicami: Szymonowickiego, Ogólnego, Ka. Siołki, Berwińskiego w obszarze Śródmieścia w Bydgoszczy
- m.p.z.p. tereno ograniczonego ulicami: Mostowa, Grodzka, Podwale, Kępa w obszarze Śródmieścia w Bydgoszczy
- m.p.z.p. „Zamojskiego - Nimonowicza” w Bydgoszczy
- m.p.z.p. w obszarze Śródmieścia Bydgoszczy przy ul. Sienkiewicza nr 214, ul. Markwarta nr 13 - 18A i Alajkach Osiedliach nr 1 - 3A
- m.p.z.p. tereno zawartego w kwartale ulic: Sobieskiego, Warszawa, Fryderyk, Dworkowa w obszarze Śródmieścia Bydgoszczy
- złotona m.p. szczytowego z.p. Śródmieścia w Bydgoszczy w rejonie ulic: Granowicza, Jaskółki, Świątka
- m.p.z.p. tereno ograniczonego ulicami: Garbary, Królowej Jadwigi, Warszawa Focha w obszarze Śródmieścia w Bydgoszczy
- m.p.z.p. tereno ograniczonego ulicami: Warszawa Focha, Królowej Jadwigi i rzeki Brdy w obszarze Śródmieścia Bydgoszczy
- m.p.z.p. Śródmieścia w Bydgoszczy - „Pod Blantonem” obejmującego obszar ograniczony ulicami: Wąły Jagiellofajki, Trybunałki, Pod Blantonem, Jana Kazimierza
- m.p.z.p. tereno ograniczonego ulicami: Dworkowa, Gódnicka, Warszawa Focha, Dr E. Wormaldowska, w obszarze Śródmieścia Bydgoszczy
- m.p.z.p. tereno ograniczonego ulicami: Powstańców Włocławskich, Al. Osiedliach oraz ulicami: Szymonowickiego, Ogólnego w obszarze Śródmieścia Bydgoszczy
- m.p.z.p. „Śródmieście” ograniczonego ulicami: Kamionka, Sokołowska, Chodkiewicz, Gódnicki w Bydgoszczy

PLANY MIEJSCOWE W TRAKCIE OPRAWY

- m.p.z.p. szczyt osiedla Śródmieścia w Bydgoszczy, w rejonie ulicy Ogólnego
- m.p.z.p. Śródmieścia w rejonie dworca autobusowego w Bydgoszczy
- m.p.z.p. szczyt osiedla Bobia Wias w Bydgoszczy, w rejonie ulicy Toruńskiej
- m.p.z.p. szczyt osiedla Szwederowa w Bydgoszczy
- m.p.z.p. szczyt osiedla Śródmieścia i Bobia Wias w Bydgoszczy, w rejonie Złotego Rybka
- m.p.z.p. Śródmieścia w Bydgoszczy - „Pias Kodałofajki”
- m.p.z.p. szczyt osiedla Śródmieścia w Bydgoszczy
- m.p.z.p. szczyt osiedla Śródmieścia w Bydgoszczy, w rejonie ulicy Świętej Trójcy
- m.p.z.p. szczyt osiedla Śródmieścia w Bydgoszczy - „Pias Teatralny”
- m.p.z.p. szczyt osiedla Olsin w Bydgoszczy, w rejonie ulicy Górnickiej
- m.p.z.p. szczyt osiedla Śródmieścia w Bydgoszczy, w rejonie ulicy Zygmunt Augusta
- m.p.z.p. szczyt osiedla Śródmieścia w Bydgoszczy, w rejonie ulicy Mazowieckiej
- m.p.z.p. dla fragmentu trasy W-2 od ul. Górnickiej do mostu nad Brdą w Bydgoszczy
- m.p.z.p. ul. Kamionka od ul. Sokołowskiej do ul. Łęczyńskiej wraz z fragmentami osiedli Leśne i Barfotejki

OZNACZENIA

- plany obowiązujące
- obszar dla którego m.p.z.p. opracowywany jest w trybie ustawy z dnia 7 lipca 1994 r.
- PLANY WYWOŁANE W TRYBIE USTAWY Z DNIA 27 MARCA 2003 ROKU
- obszary dla których zostały podjęte uchwały o przystąpieniu do sporządzenia m.p.z.p.
- obszary dla których zostały podjęte uchwały o przystąpieniu do sporządzenia m.p.z.p. będące w trakcie zaawansowanej procedury planistycznej
- tereny wskazane do objęcia m.p.z.p.