


PROPOZYCJE ZAŁOŻEŃ ROZWOJU PRZESTRZENNEGO ŚRÓDMIEŚCIA

REWITALIZACJA

1 : 5 0 0 0

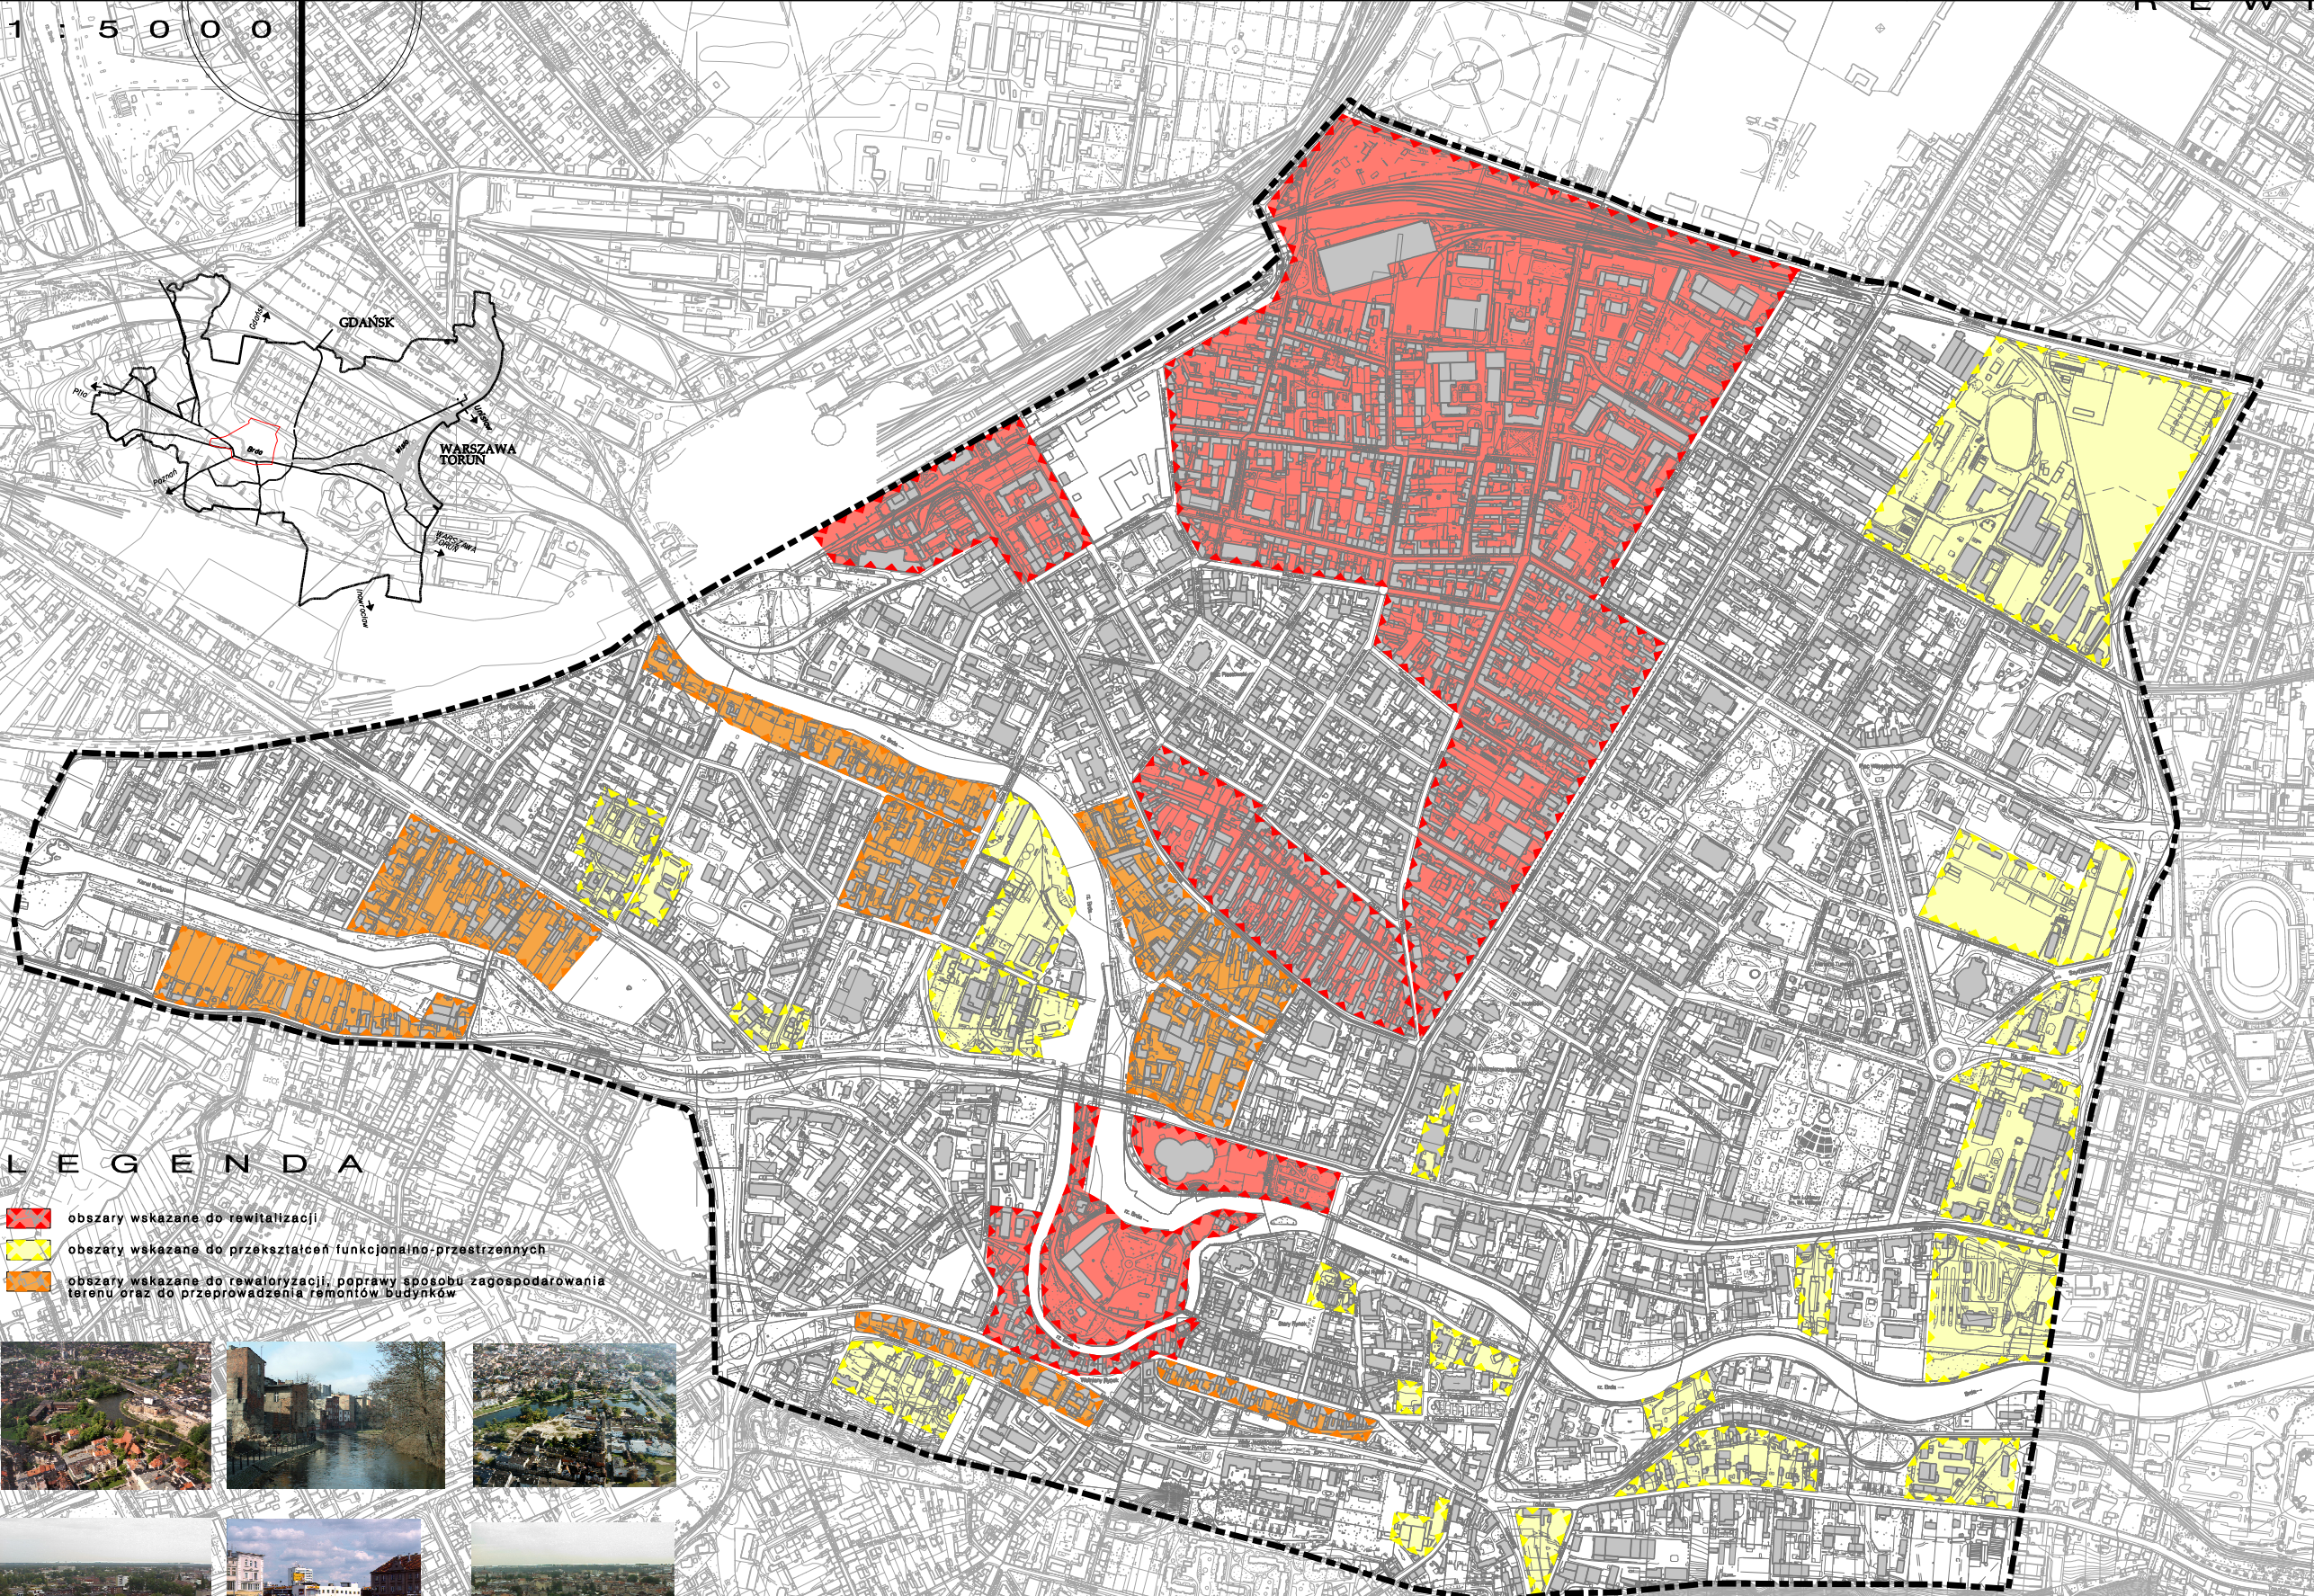


LEGENDA


- obszary wskazane do rewitalizacji
- obszary wskazane do przekształceń funkcjonalno-przestrzennych
- obszary wskazane do rewaloryzacji, poprawy sposobu zagospodarowania terenu oraz do przeprowadzenia remontów budynków



STRUKTURA WŁASNOŚCI OBSZARÓW WSKAZANYCH DO REWITALIZACJI

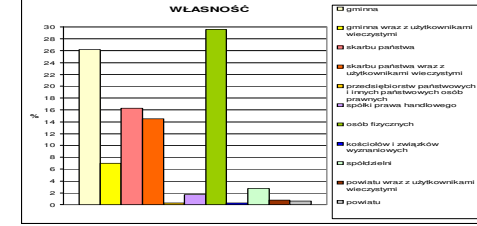

STRUKTURA WŁASNOŚCI OBSZARÓW WSKAZANYCH DO PRZEKSZTAŁCEN FUNKCJONALNO-PRZESTRZENNYCH

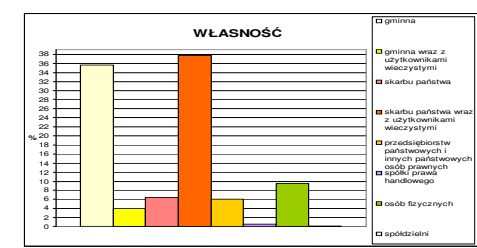

STRUKTURA WŁASNOŚCI OBSZARÓW WSKAZANYCH DO REWALORYZACJI, POPRAWY SPOSOBU ZAGOSPODAROWANIA TERENU ORAZ DO PRZEPROWADZENIA REMONTÓW BUDYNKÓW

