


PROPOZYCJE ZAŁOŻEŃ ROZWOJU PRZESTRZENNEGO ŚRÓDMIEŚCIA

1 : 1 0 0 0

IDEOGRAM KANALIZACJI DESZCZOWEJ

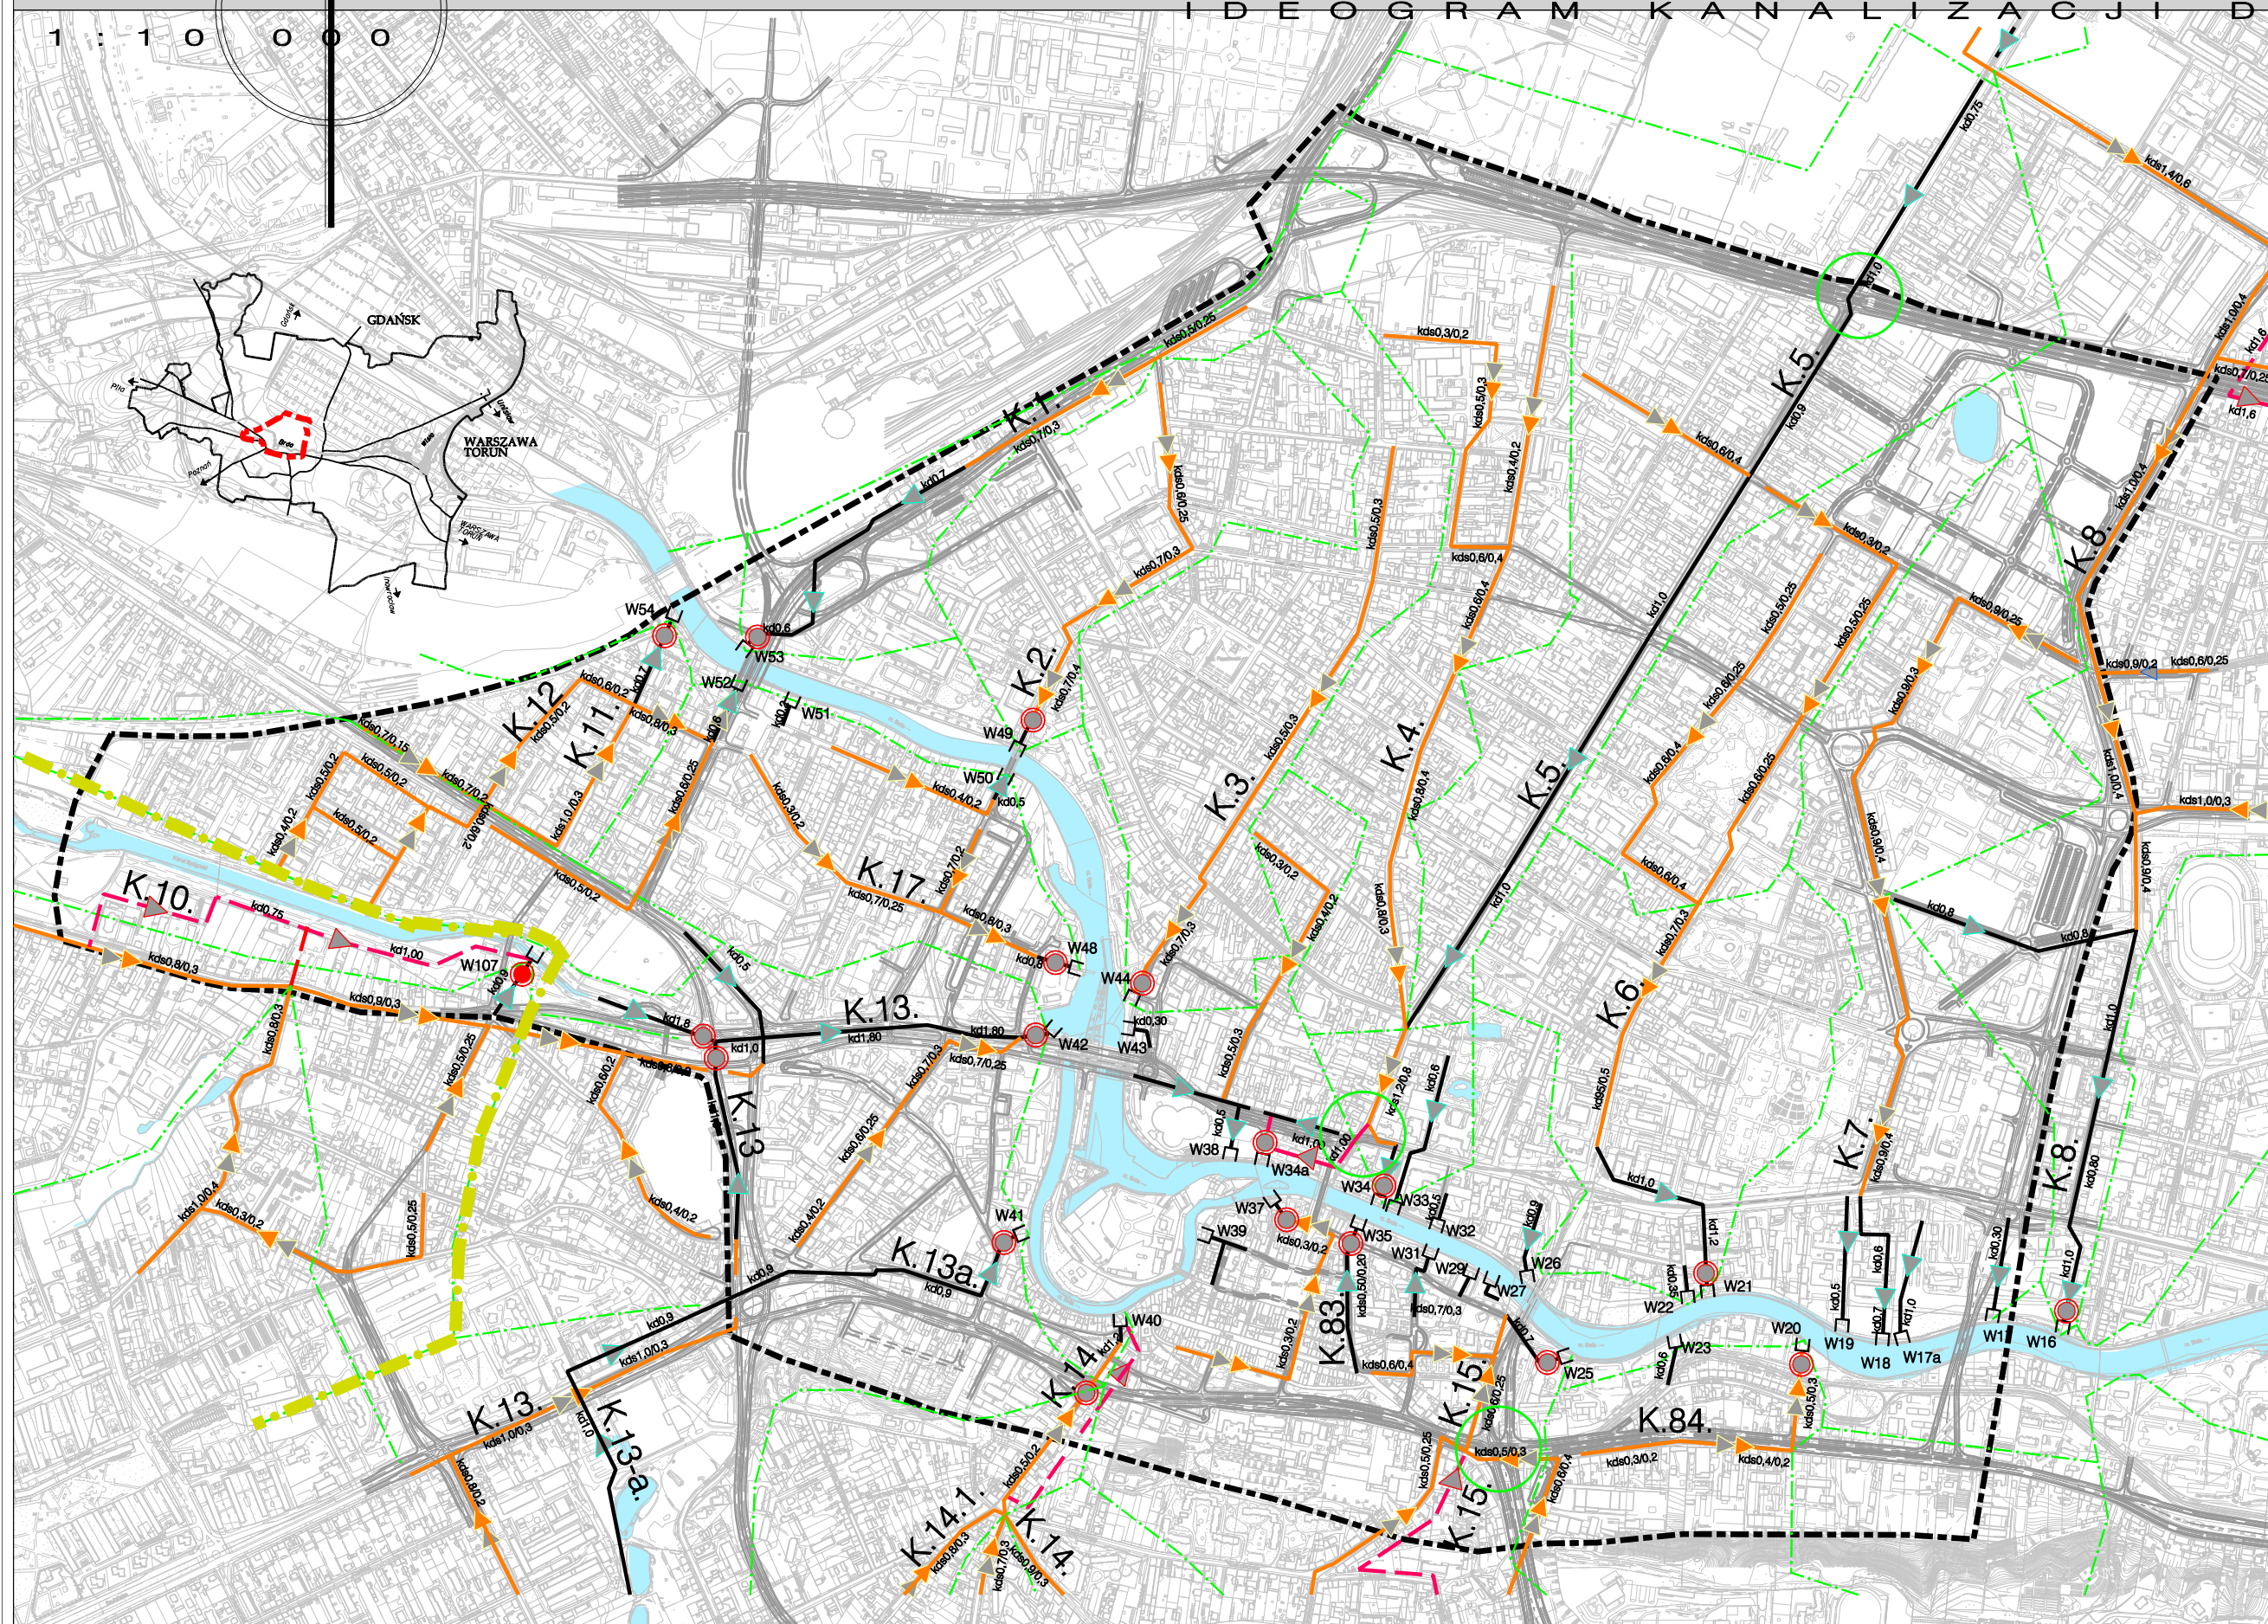

OZNACZENIA	
	ISTNIEJĄCE KANALIZACJA DESZCZOWA
	PROJEKTOWANE KOLEKTOR DESZCZOWY
	ISTNIEJĄCE KANAŁ PIĘTROWY
	PROJEKTOWANE PODCZYSZCZANIE WÓD DESZCZOWYCH
	ISTNIEJĄCE WYLOTY WÓD DESZCZOWYCH
	PROJEKTOWANE GRANICE ZLEWNI KOLEKTORÓW
	PROJEKTOWANE GRANICE ZLEWNI KANAŁU
	PROJEKTOWANE KOLEKTOR DESZCZOWY
	PROJEKTOWANE PODCZYSZCZANIE WÓD DESZCZOWYCH
	PROJEKTOWANE PRZEBUDOWA SIECI W WĘZŁACH KOMUNIKACYJNYCH

<p>DYREKTOR MPU mgr inż. arch. Grzegorz Rose</p>	<p>ZESPÓŁ AUTORÓW: PROJEKTANTY:</p> <p>mgr inż. arch. Barbara Liszkiewicz-Czyżewska, POU 0-104/2002 mgr inż. arch. Katarzyna Gimbud-Góralczyk, POU 0-080/2002 mgr inż. arch. Justyna Kuciel-Górnicka, POU 0-100/2002 mgr inż. arch. Marianna Wójcik mgr inż. arch. Marcin Świrski mgr inż. arch. Wiesława Ptas inż. arch. Marian Świrski mgr inż. Andrzej Litwa</p>
	<p>PROJEKTANTY OPRACOWAŃ BRANŻOWYCH:</p> <p>mgr inż. Anna Chmielowska mgr inż. Jacek Kajczuk mgr inż. Magdalena Górecka mgr inż. Elżbieta Lis</p>