


grudzień
2004

PROPOZYCJE ZAŁOŻEŃ ROZWOJU PRZESTRZENNEGO ŚRÓDMIEŚCIA

10

1 : 5 0 0 0

TERENY ZIELENI

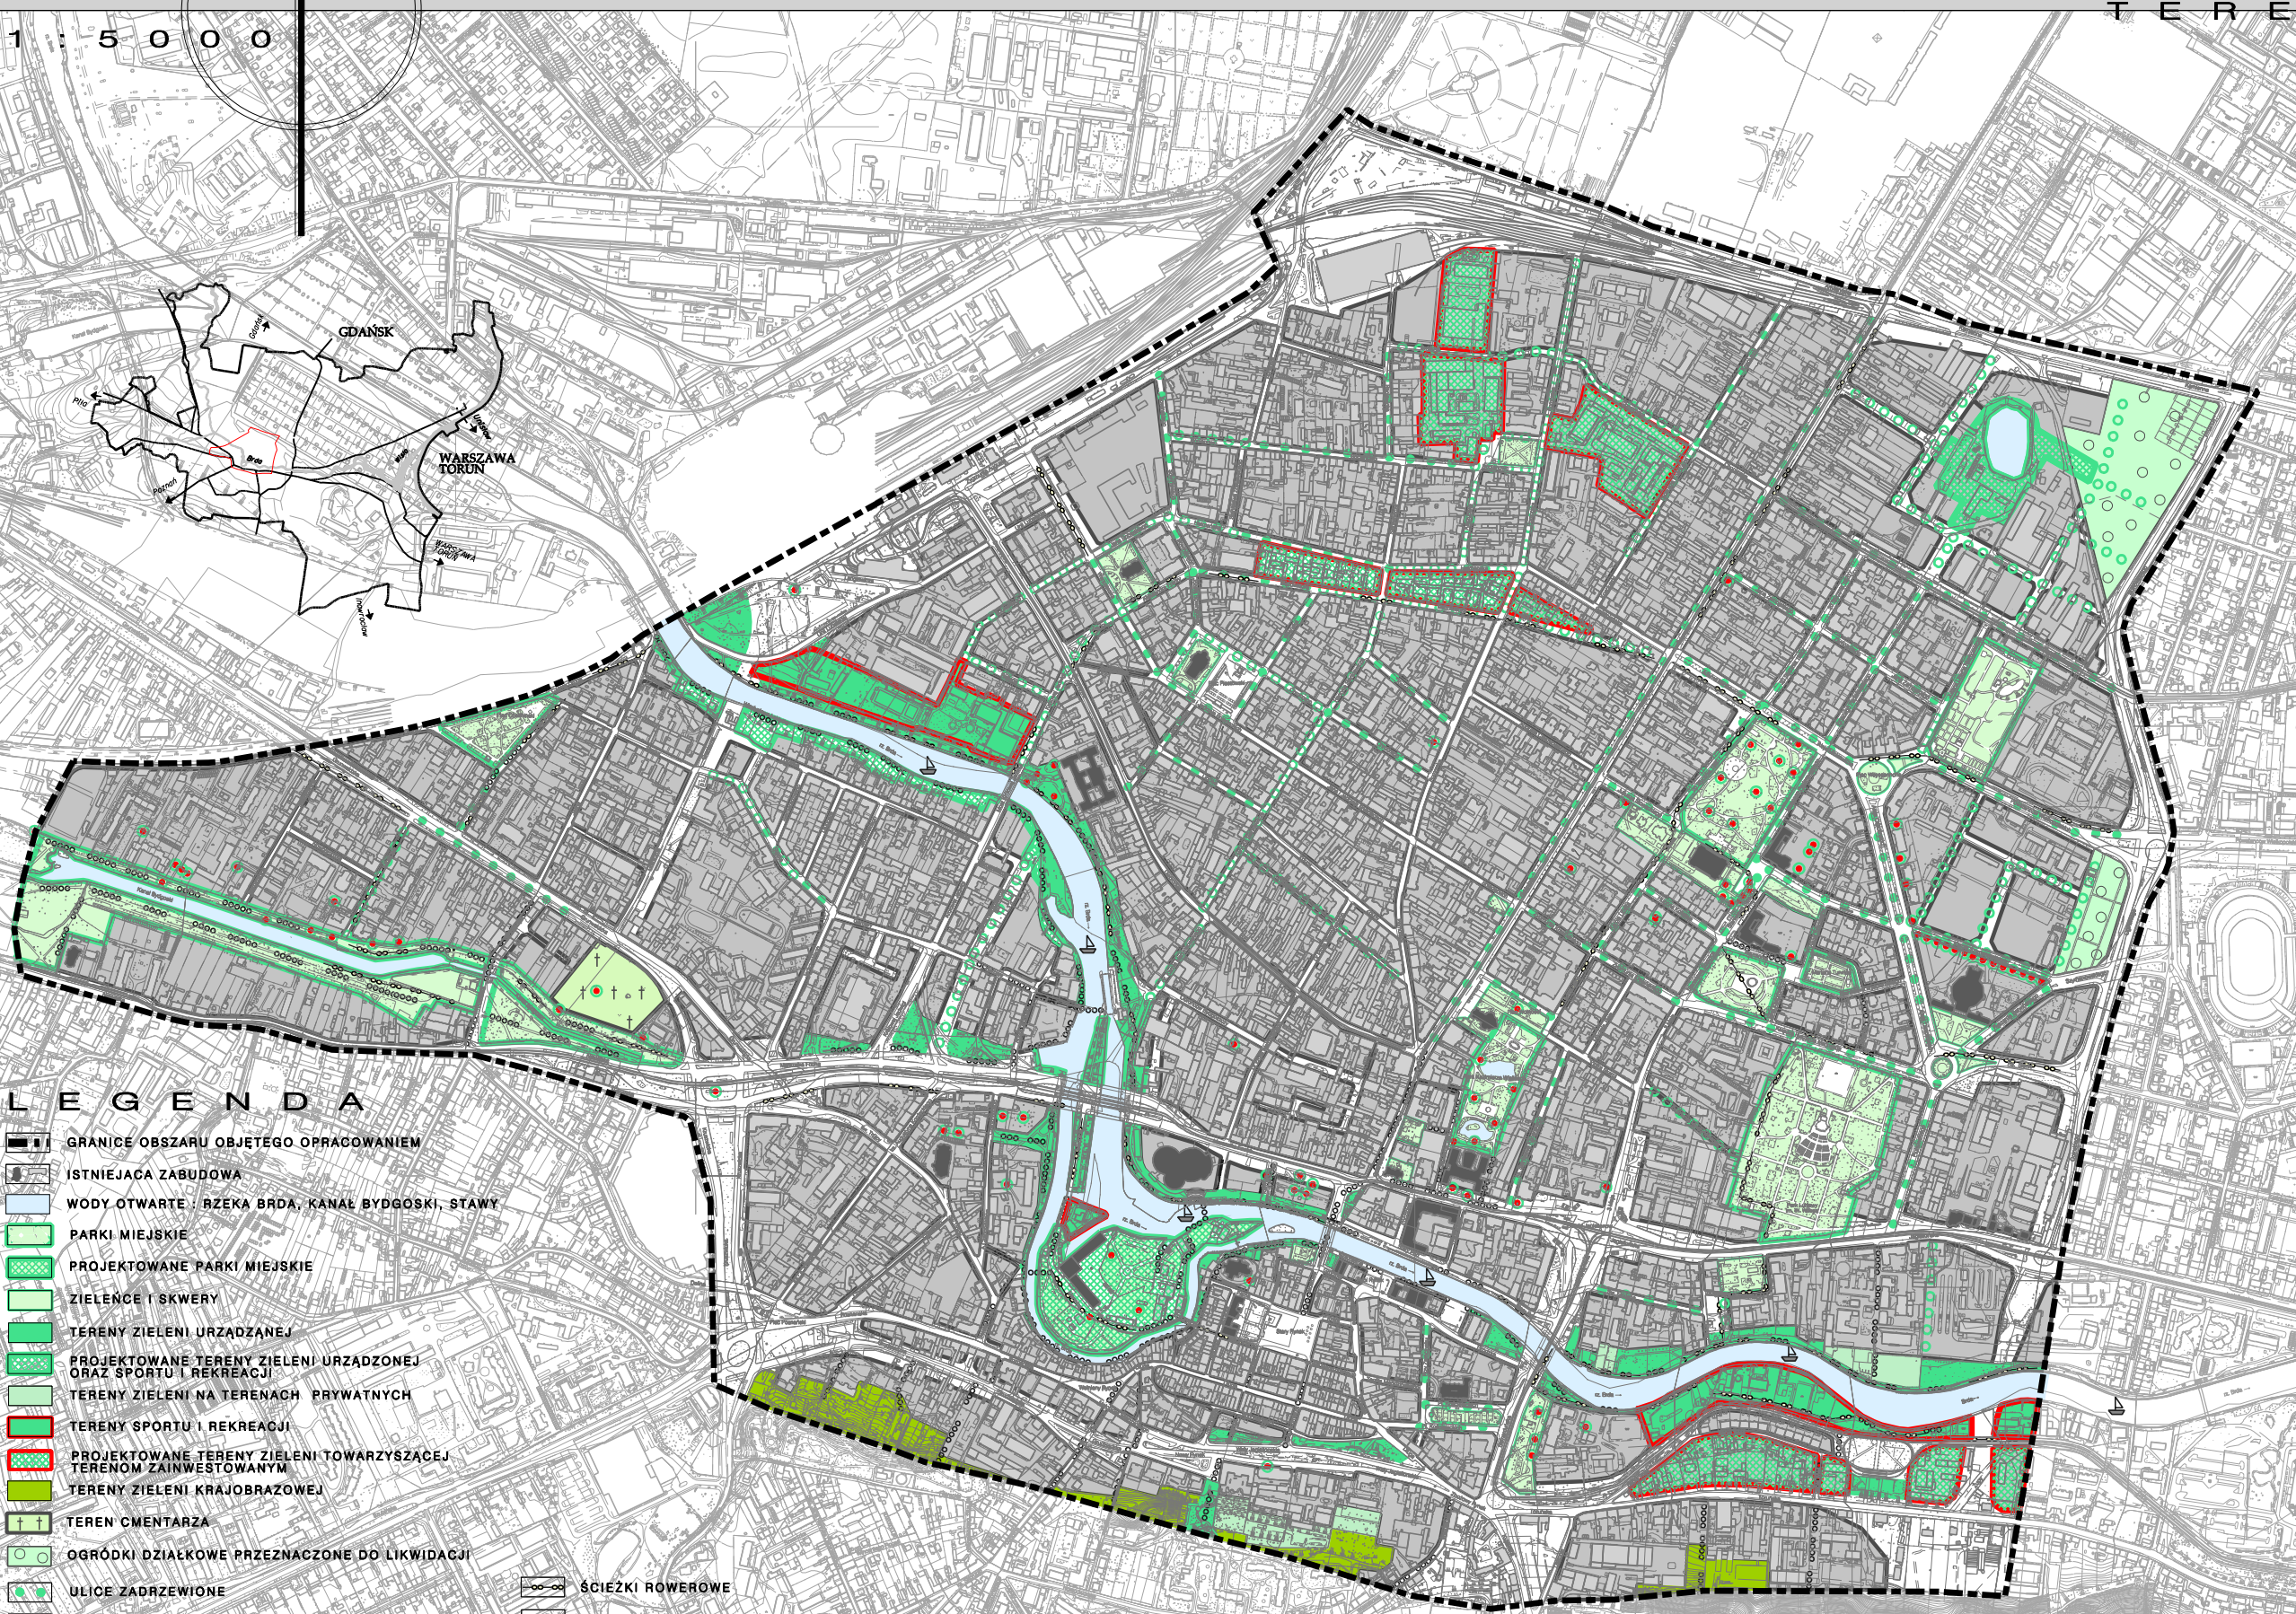

LEGENDA

- GRANICE OBSZARU OBJĘTEGO OPRACOWANIEM
- ISTNIEJĄCA ZABUDOWA
- WODY OTWARTÉ : RZĘKA BRDA, KANAŁ BYDGOSKI, STAWY
- PARKI MIEJSKIE
- PROJEKTOWANE PARKI MIEJSKIE
- ZIELEŃCÉ I SKWERY
- TERENY ZIELENI URZĄDZANEJ
- PROJEKTOWANE TERENY ZIELENI URZĄDZANEJ ORAZ SPORTU I REKREACJI
- TERENY ZIELENI NA TERENACH PRYWATNYCH
- TERENY SPORTU I REKREACJI
- PROJEKTOWANE TERENY ZIELENI TOWARZYSZĄCEJ TERENOM ZAINWESTOWANYM
- TERENY ZIELENI KRAJOBRAZOWEJ
- TEREN CMENTARZA
- OGRODKI DZIAŁKOWE PRZEZNACZONE DO LIKWIDACJI
- ULICE ZADRZEWIONE
- ULICE PROPONOWANE DO ZADRZEWIENIA
- POMNIKI PRZYRODY
- ŚCIEŻKI ROWEROWE
- CIĄGI SPACEROWE
- PRZYSTANIE PASAŻERSKIE TRAMWAJU WODNEGO

ŚCIEŻKI ROWEROWE



CIĄGI SPACEROWE



KONCEPCJA ZAGOSPODAROWANIA WYSPI MŁYŃSKIEJ

