


grudzień
2004

PROPOZYCJE ZAŁOŻEŃ ROZWOJU PRZESTRZENNEGO ŚRÓDMIEŚCIA

12

1 : 5 0 0 0

UZUPEŁNIENIA I PRZEKSZTAŁCENIA ZABUDOWY

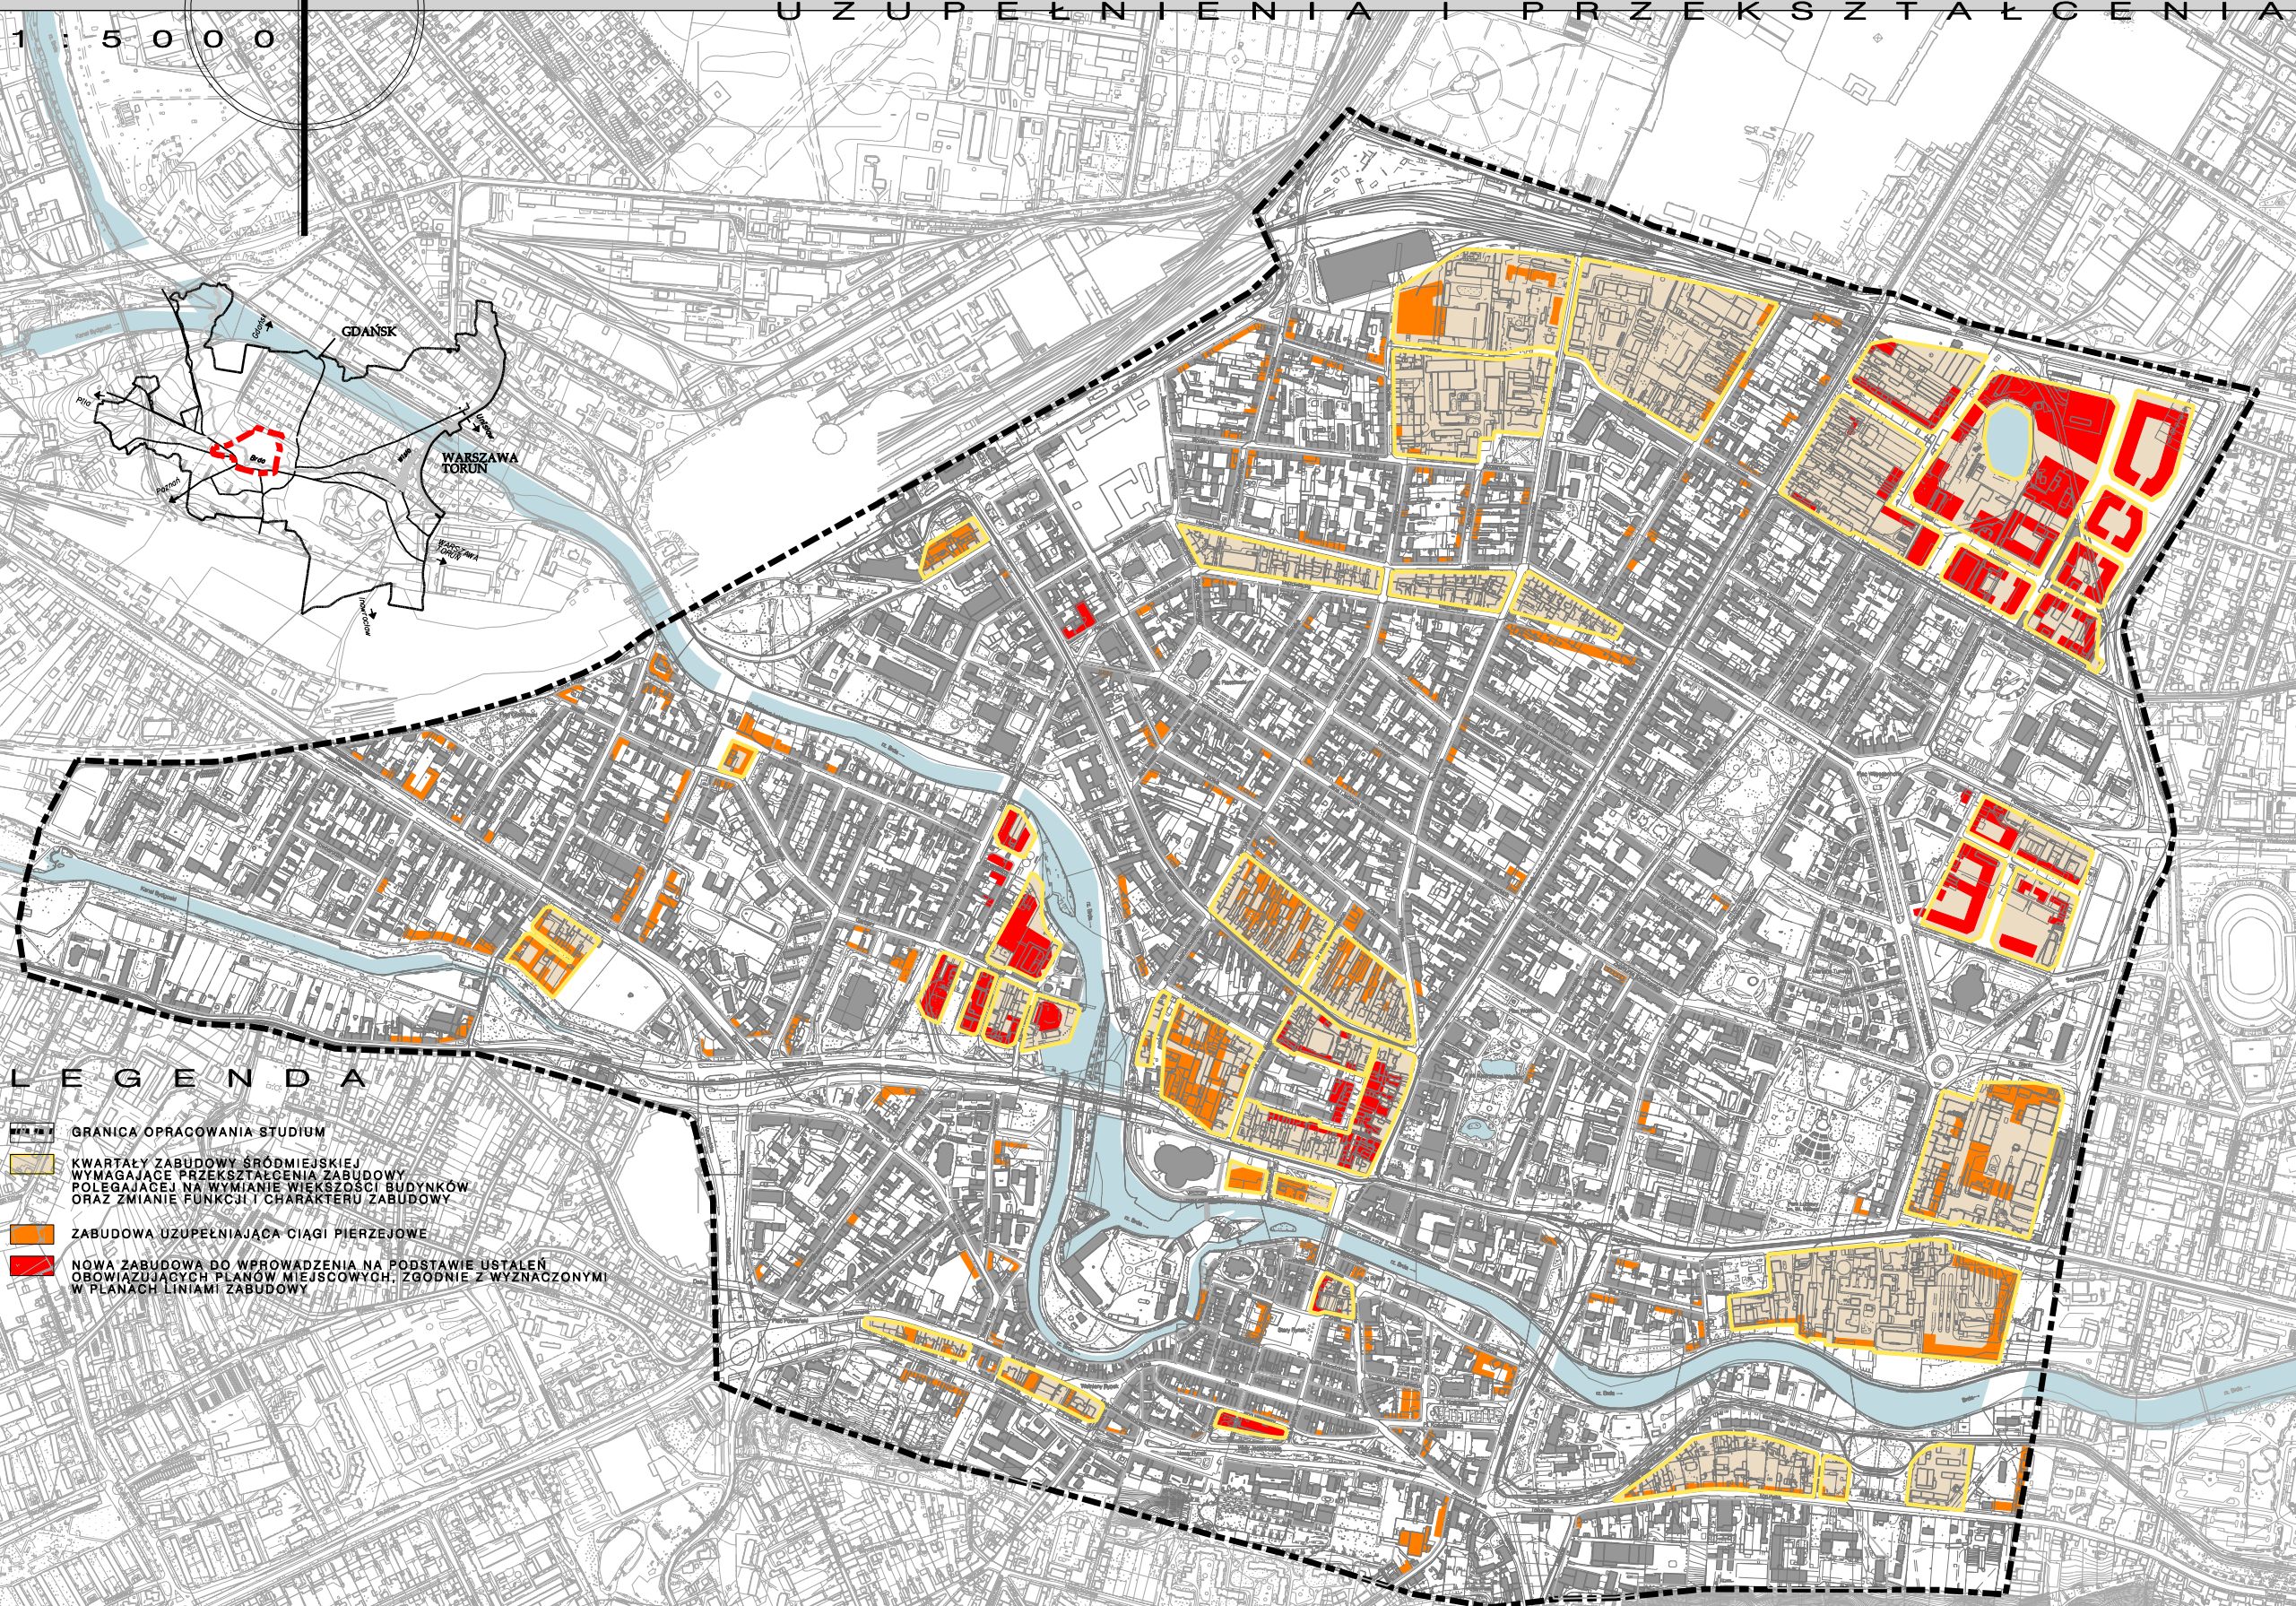


LEGENDA

- GRANICA OPRACOWANIA STUDIUM
- KWARTAŁY ZABUDOWY ŚRÓDMIEJSKIEJ WYMAGAJĄCE PRZEKSZTAŁCENIA ZABUDOWY POLEGAJĄCEJ NA WYMIANIE WIEKSZOŚCI BUDYNKÓW ORAZ ZMIANIE FUNKCJI I CHARAKTERU ZABUDOWY
- ZABUDOWA UZUPEŁNIAJĄCA CIĄGI PIERZEWOWE
- NOWA ZABUDOWA DO WPROWADZENIA NA PODSTAWIE USTALEŃ OBOWIAZUJĄCYCH PLANÓW MIEJSKOWYCH, ZGODNIE Z WYZNACZONYMI W PLANACH LINIAMI ZABUDOWY

PRZEKSZTAŁCENIA ZWIĄZANE Z WPROWADZENIEM NOWEJ ZABUDOWY ORAZ WYMIANĄ I ZMIANĄ CHARAKTERU ZABUDOWY ISTNIEJĄCEJ



WPROWADZENIE NOWEJ ZABUDOWY NA PODSTAWIE OBOWIAZUJĄCYCH PLANÓW

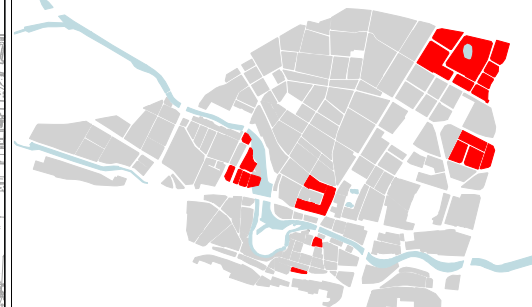

WPROWADZENIE NOWEJ ZABUDOWY Z UWAGI NA ISTNIEJĄCE UWARUNKOWANIA



DYREKTOR MPU
mgr inż. arch. Grzegorz Rose
ZOU 2-008

ZESPÓŁ AUTORÓW
PROJEKTANTÓW:

PROJEKTANTÓW OPRACOWAŃ
BRANŻOWYCH:

mgr inż. arch. Barbara Liszkiewicz-Czyżewska POU G-104/2002
mgr inż. arch. Katarzyna Głombut-Górecka POU G-080/2002
mgr inż. arch. Joanna Musiel-Górecka POU G-100/2002
mgr inż. arch. Marlena Wójcik
mgr inż. arch. Wojciech Płoc
inż. arch. Marcin Stojewski
mgr inż. Andrzej Litwa

mgr inż. Anna Chmielewska
mgr inż. Jacek Kajczuk
mgr inż. Magdalena Gzeliak
mgr inż. Elżbieta Lis