


grudzień
2004

PROPOZYCJE ZAŁOŻEŃ ROZWOJU PRZESTRZENNEGO ŚRÓDMIEŚCIA

14

PRZESTRZENIE PUBLICZNE

1 : 5 0 0 0

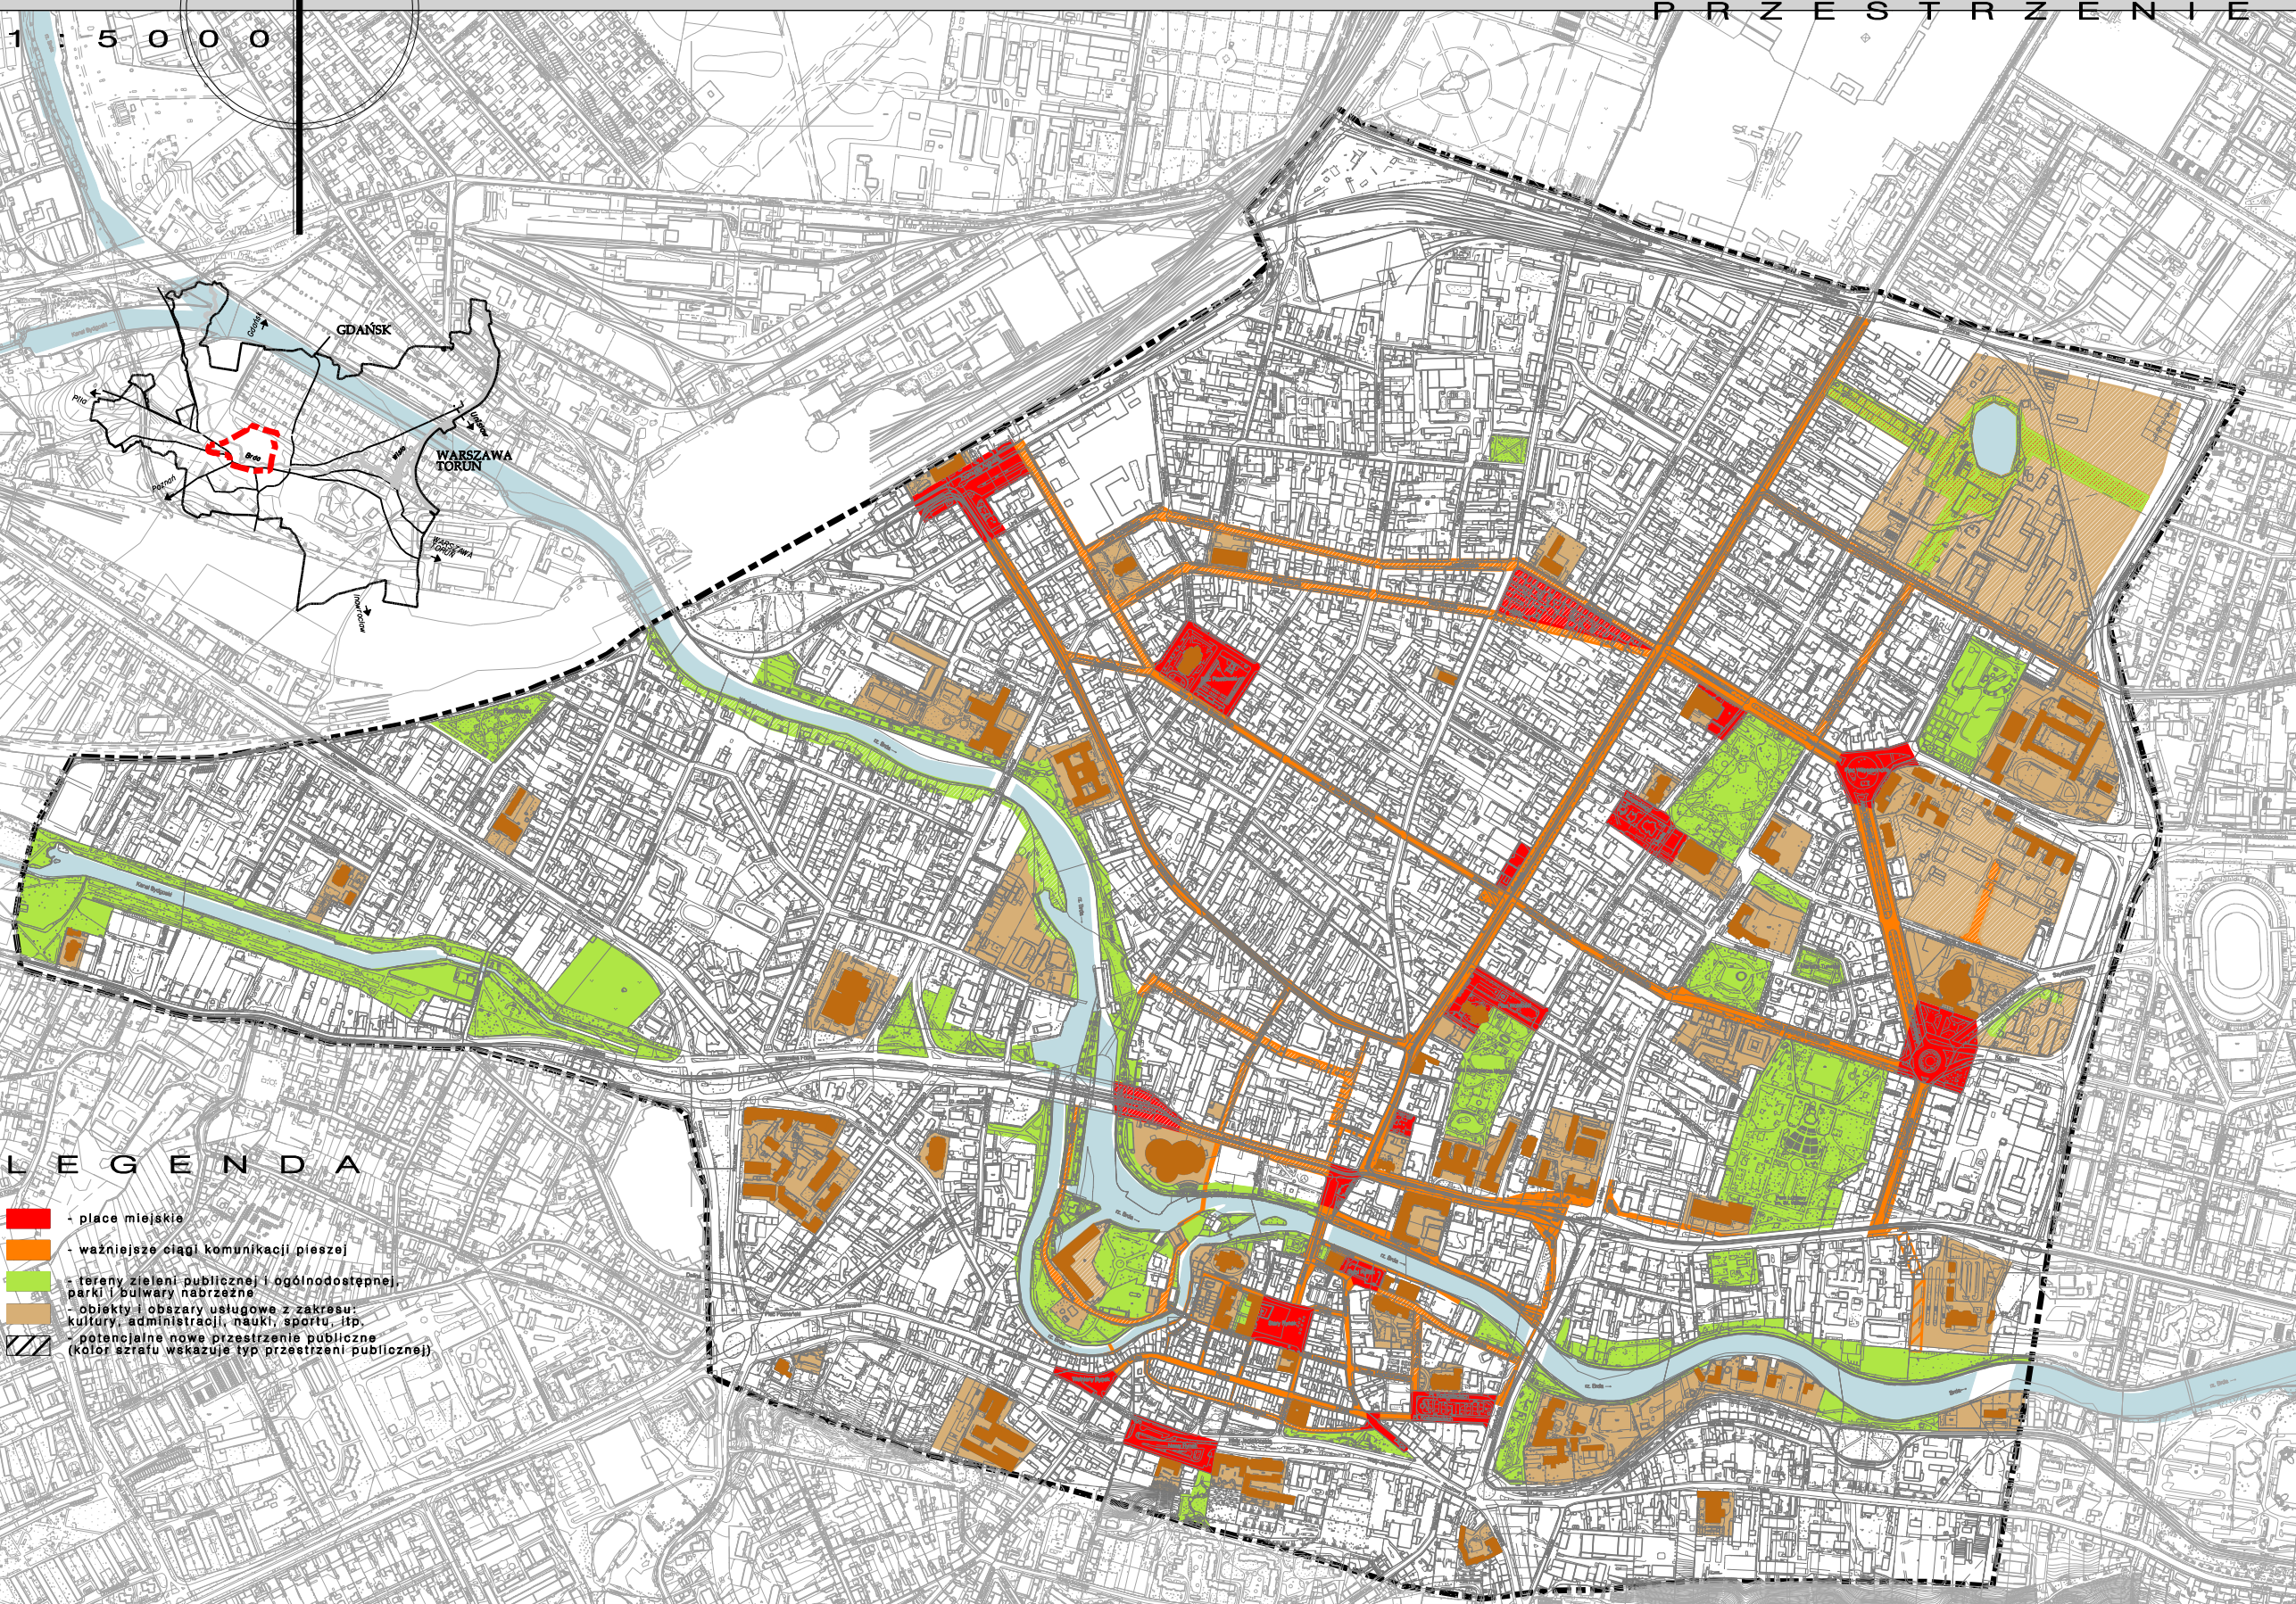

LEGENDA


- place miejskie
- ważniejsze ciągi komunikacji pieszej
- tereny zieleni publicznej i ogólnodostępnej
- parki i bulwary nadbrzeżne
- obiekty i obszary usługowe z zakresu kultury, administracji, nauki, sportu, itp.
- potencjalne nowe przestrzenie publiczne (kolor szrafu wskazuje typ przestrzeni publicznej)



OPERA NOVA



STARY RYNEK Z RATUSZEM

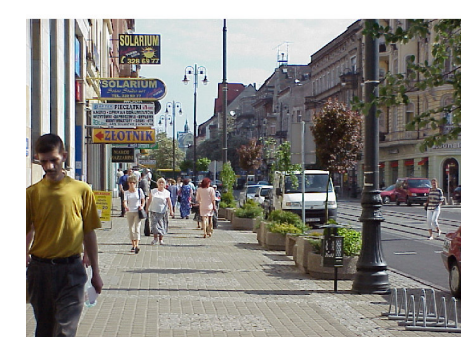

ULICA GDAŃSKA



PARK KAZIMIERZA WIELKIEGO



DYREKTOR MPU
mgr inż. arch. Grzegorz Rose
ZOU 2-088

ZESPÓŁ AUTORÓW:
PROJEKTANTCI:

mgr inż. arch. Barbara Liszkiewicz-Czyżewska PCOU G-104/2002
mgr inż. arch. Katarzyna Gimbud-Góralczyk PCOU G-080/2002
mgr inż. arch. Justyna Kusińska-Góralczyk PCOU G-100/2002
mgr inż. arch. Marlena Wójcik
mgr inż. arch. Marcin Świrski
mgr inż. Andrzej Litwa

PROJEKTANTCI OPRACOWAŃ
BRANŻOWYCH:

mgr inż. Anna Chmielewska
mgr inż. arch. Grzegorz Rose
mgr inż. arch. Elżbieta Lis