


PROPOZYCJE ZAŁOŻEŃ ROZWOJU PRZESTRZENNEGO ŚRÓDMIEŚCIA

1 : 5 0 0 0

SCHEMAT KOMUNIKACJI ZBIOROWEJ

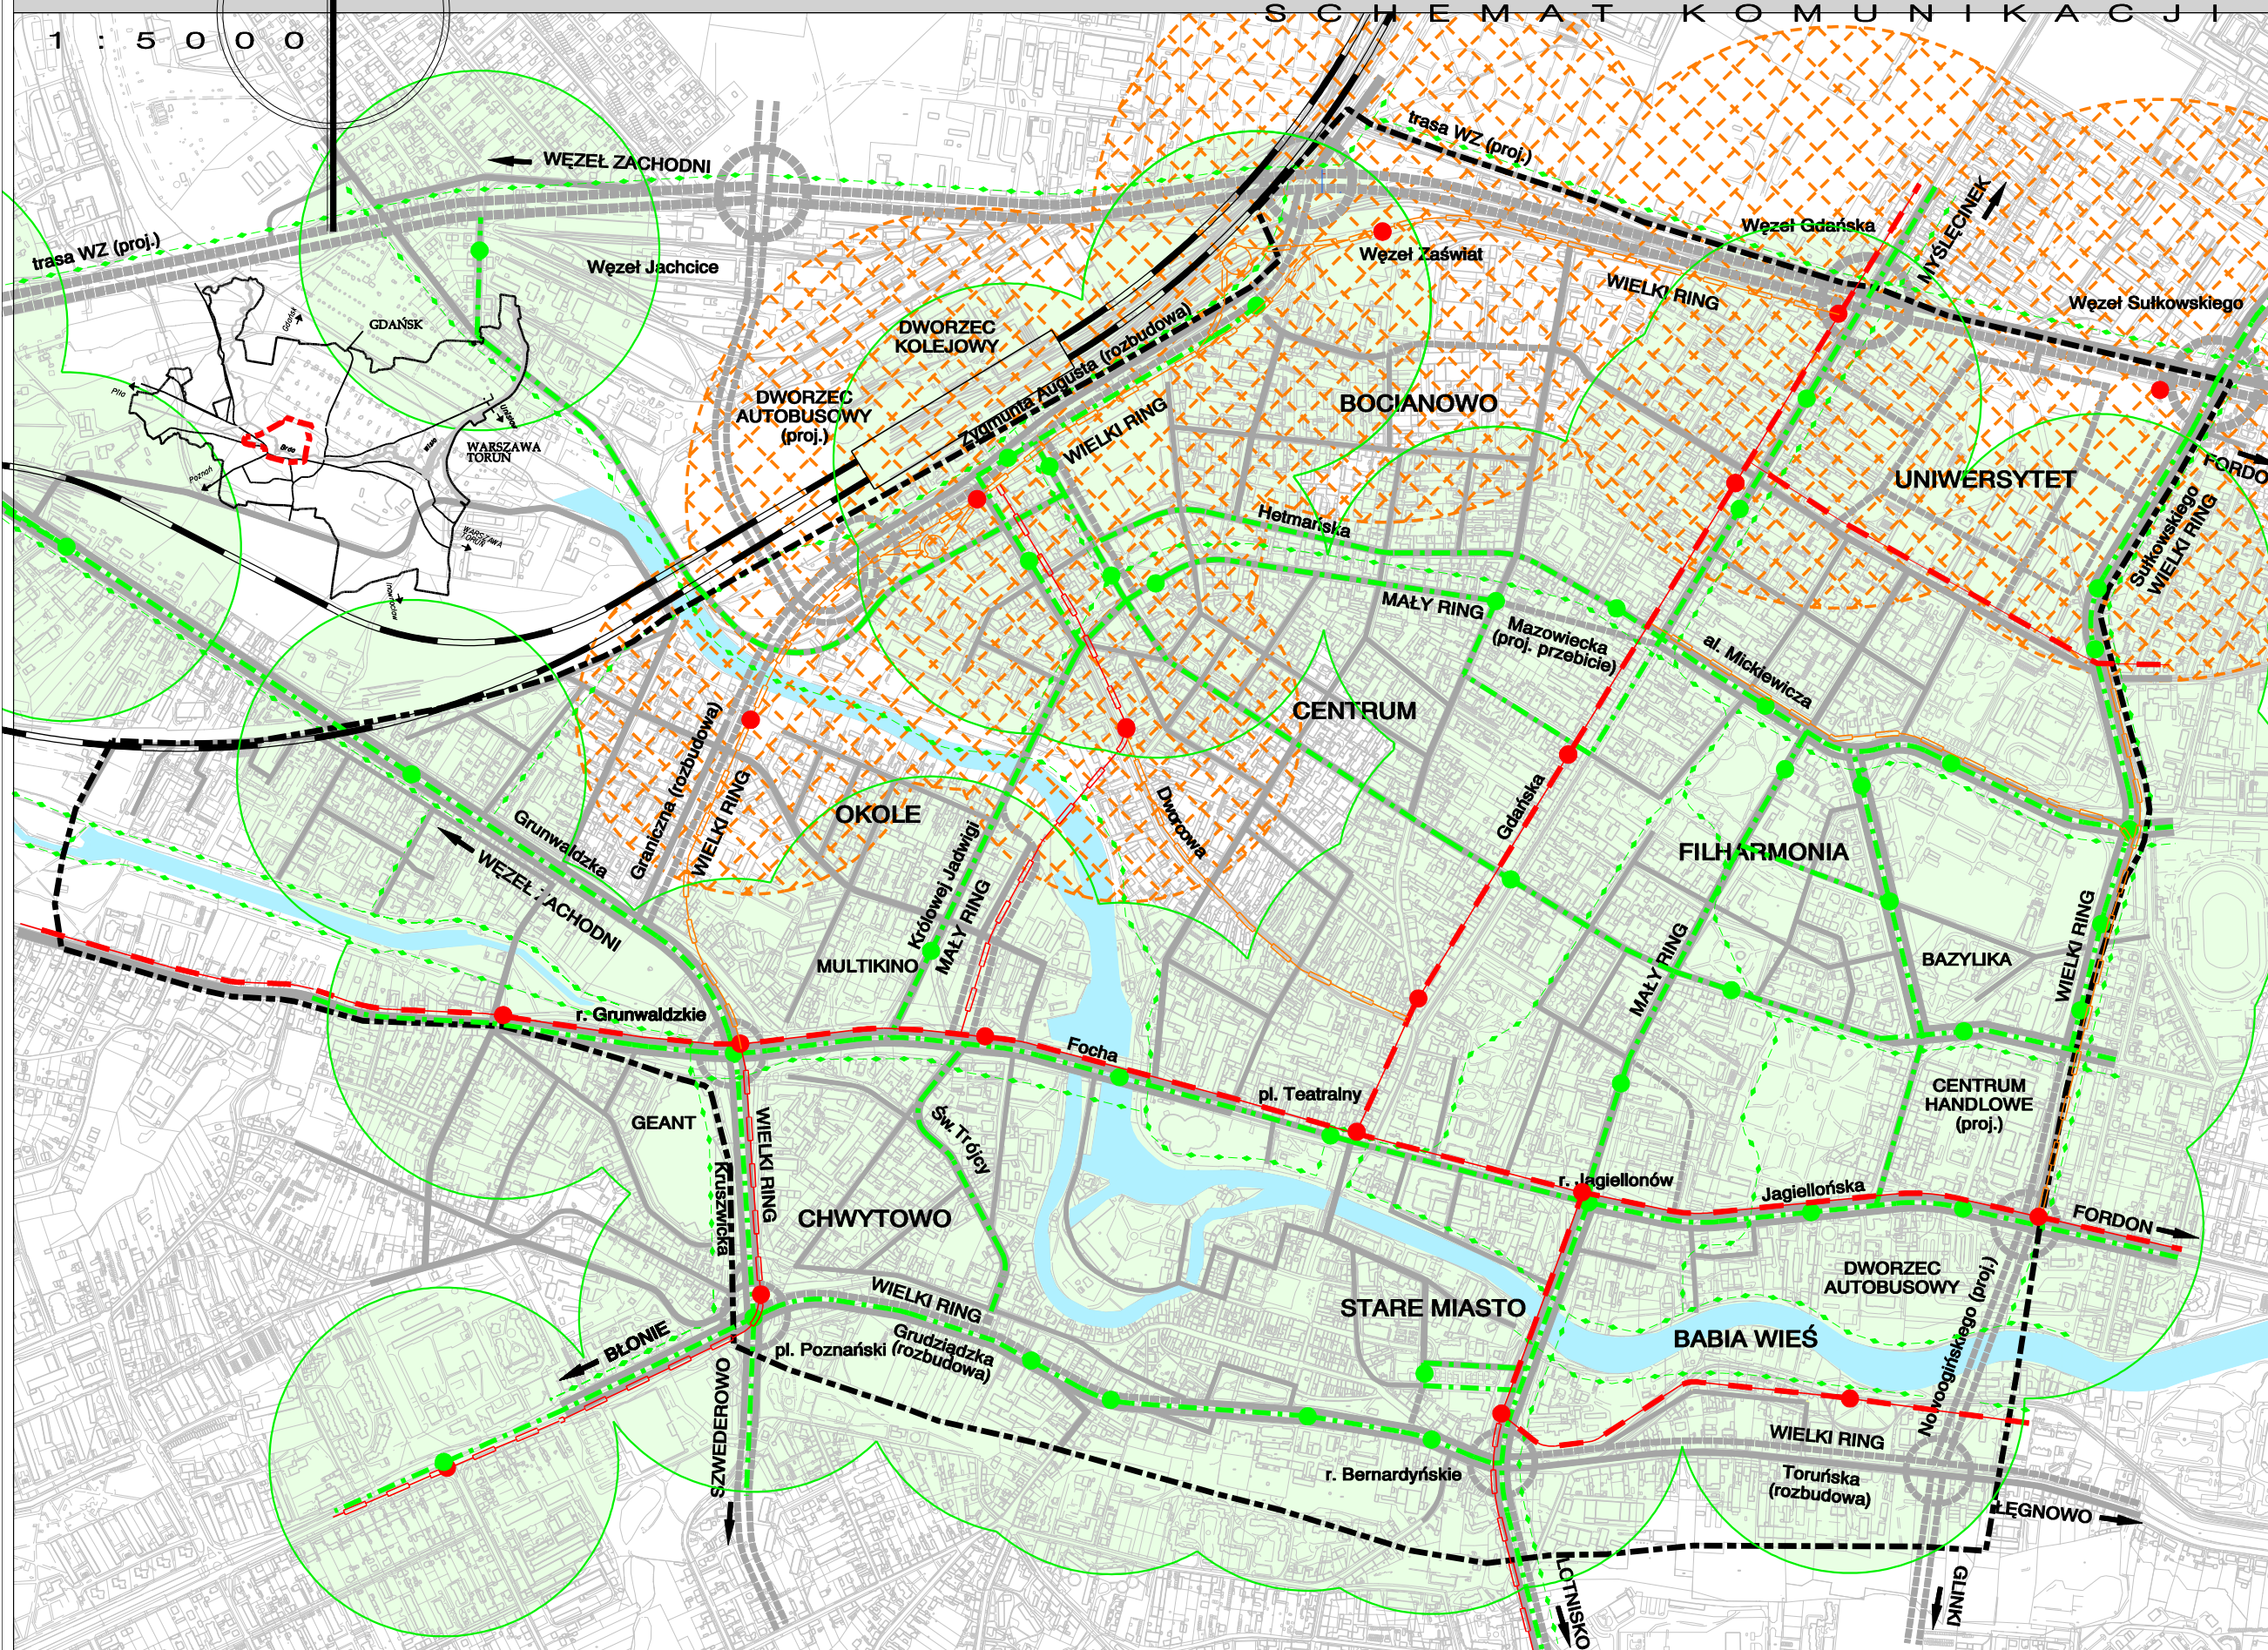

LEGENDA

- ulice istniejące
- ulice projektowane
- istniejące linie transportu publicznego
- linie autobusowe
- przystanki autobusowe
- tramwaj
- przystanki tramwajowe
- projektowane linie tramwajowe
- tramwaj proj.
- tramwaj perspektywa
- izochrona dojazdów do przystanków < 300 m - stan istniejący
- izochrona dojazdów do przystanków < 300 m - stan proj.



DYREKTOR MPU
mgr inż. arch. Grzegorz Róś



PROJEKTANTCI
OPRACOWAŃ
BRANŻOWYCH:

ZESPÓŁ AUTORÓW:
mgr inż. arch. Barbara Liszkiewicz-Czyżewska POU 0-104/2002
mgr inż. arch. Katarzyna Głombka-Górecka POU 0-080/2002
mgr inż. arch. Justyna Kuciel-Górecka POU 0-100/2002
mgr inż. arch. Marianna Wójcik
mgr inż. arch. Marianna Wójcik
mgr inż. arch. Wojciech Płoc
mgr inż. arch. Marianna Wójcik
mgr inż. arch. Marianna Wójcik

mgr inż. arch. Anna Chmielewska
mgr inż. arch. Jacek Kajczuk
mgr inż. arch. Magdalena Grzeloska
mgr inż. arch. Elżbieta Lis