


grudzień
2004

PROPOZYCJE ZAŁOŻEŃ ROZWOJU PRZESTRZENNEGO ŚRÓDMIEŚCIA

18

1 : 1 0 0 0 0

IDE OG RAM SIE CI W OD OC I A G O W E J

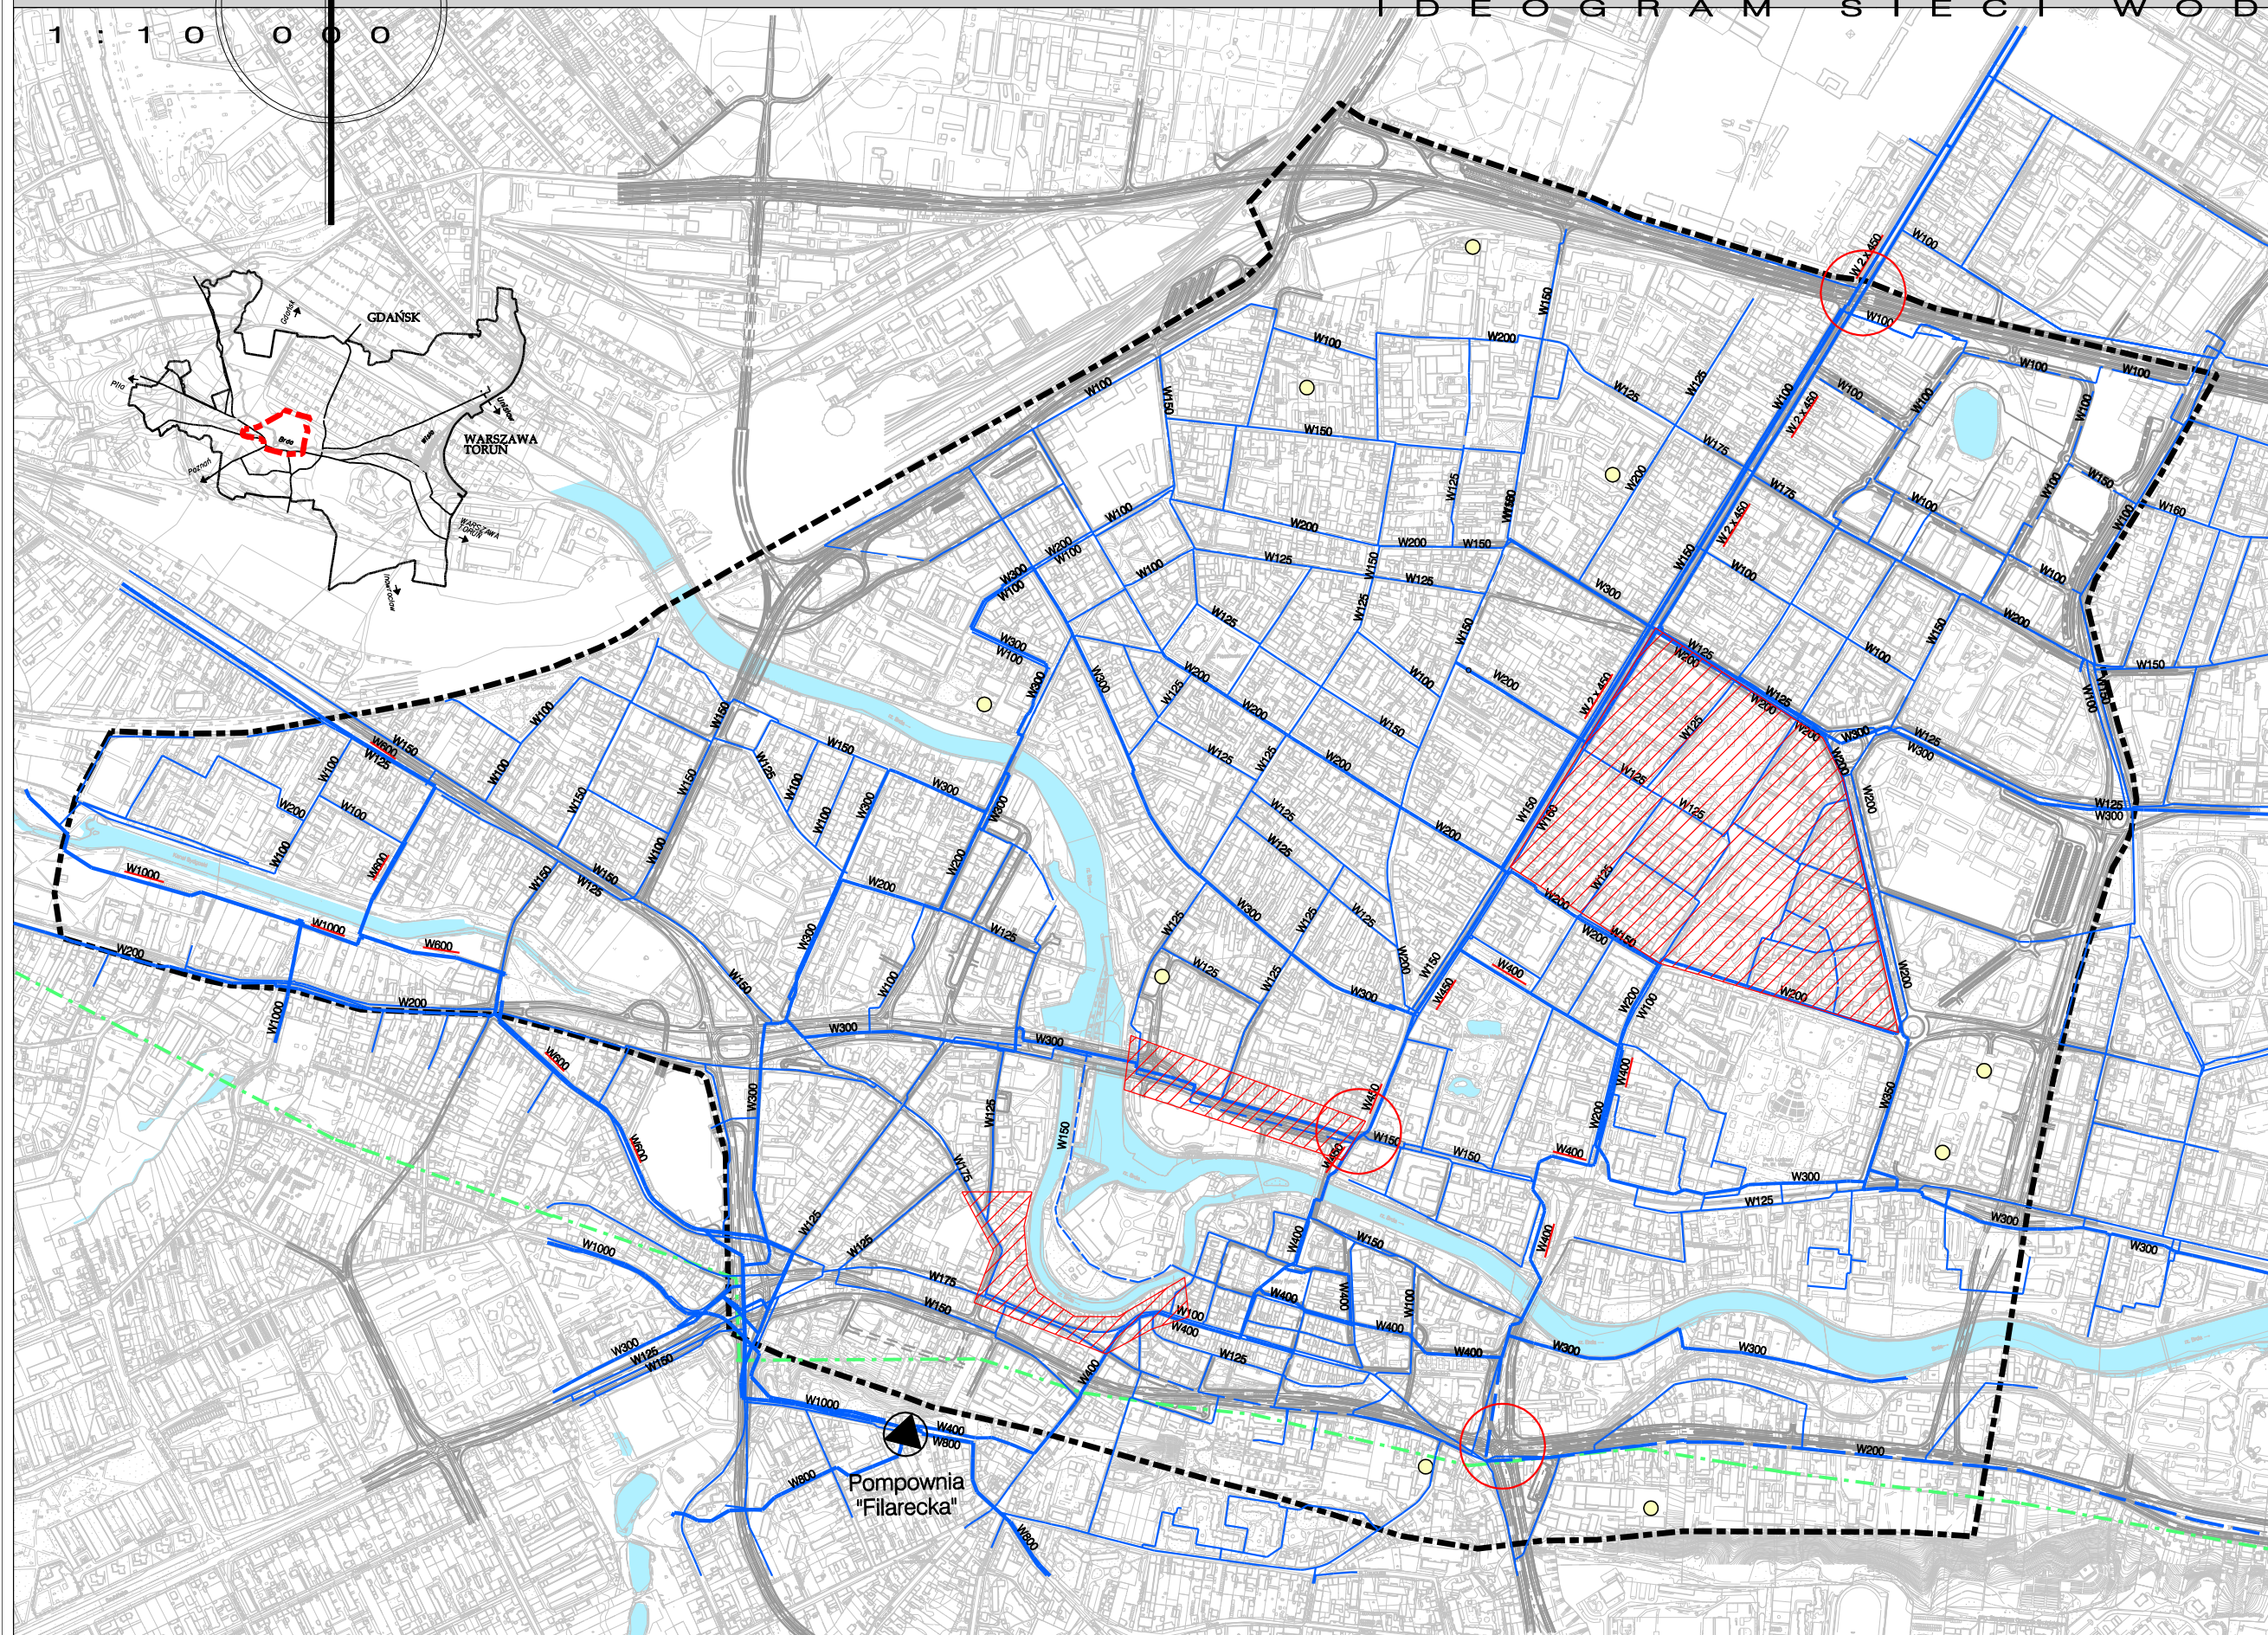


OZNACZENIA

ISTNIEJĄCE



PROJEKTOWANE

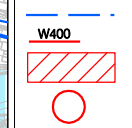

WODOCIĄGI

WODOCIĄG MAGISTRALNY
WODOCIĄG ROZDZIELCZY
OSIEDLOWE STUDNIE AWARYJNE
TERENY II STREFY CIŚNIENIA

WODOCIĄG MAGISTRALNY
WODOCIĄG ROZDZIELCZY
MAGISTRALNE WYMAGAJĄCE RENOWACJI
TERENY OBJĘTE WYMIANĄ PRZEWODÓW

PRZEBUDOWA SIECI
W WĘZŁACH KOMUNIKACYJNYCH



DYREKTOR MPU
mgr inż. arch. Grzegorz Rose



PROJEKTANT OPRACOWAŃ
BRANŻOWYCH:

ZESPÓŁ AUTORÓW:
mgr inż. arch. Barbara Liszkiewicz-Czyżewska
mgr inż. arch. Katarzyna Głomb-Górecka
mgr inż. arch. Justyna Kusińska-Górecka
mgr inż. arch. Marianna Wójcik
mgr inż. arch. Marianna Wójcik
mgr inż. arch. Wojciech Płacz
mgr inż. arch. Marian Słomkowski
mgr inż. Andrzej Litwa

mgr inż. Anna Chmielewska
mgr inż. Jacek Kajczuk
mgr inż. Magdalena Górecka
mgr inż. Elżbieta Lis