


grudzień
2004

PROPOZYCJE ZAŁOŻEŃ ROZWOJU PRZESTRZENNEGO ŚRÓDMIEŚCIA




1 : 5 0 0 0

S C H E M A T K O N C E P C Y J N Y

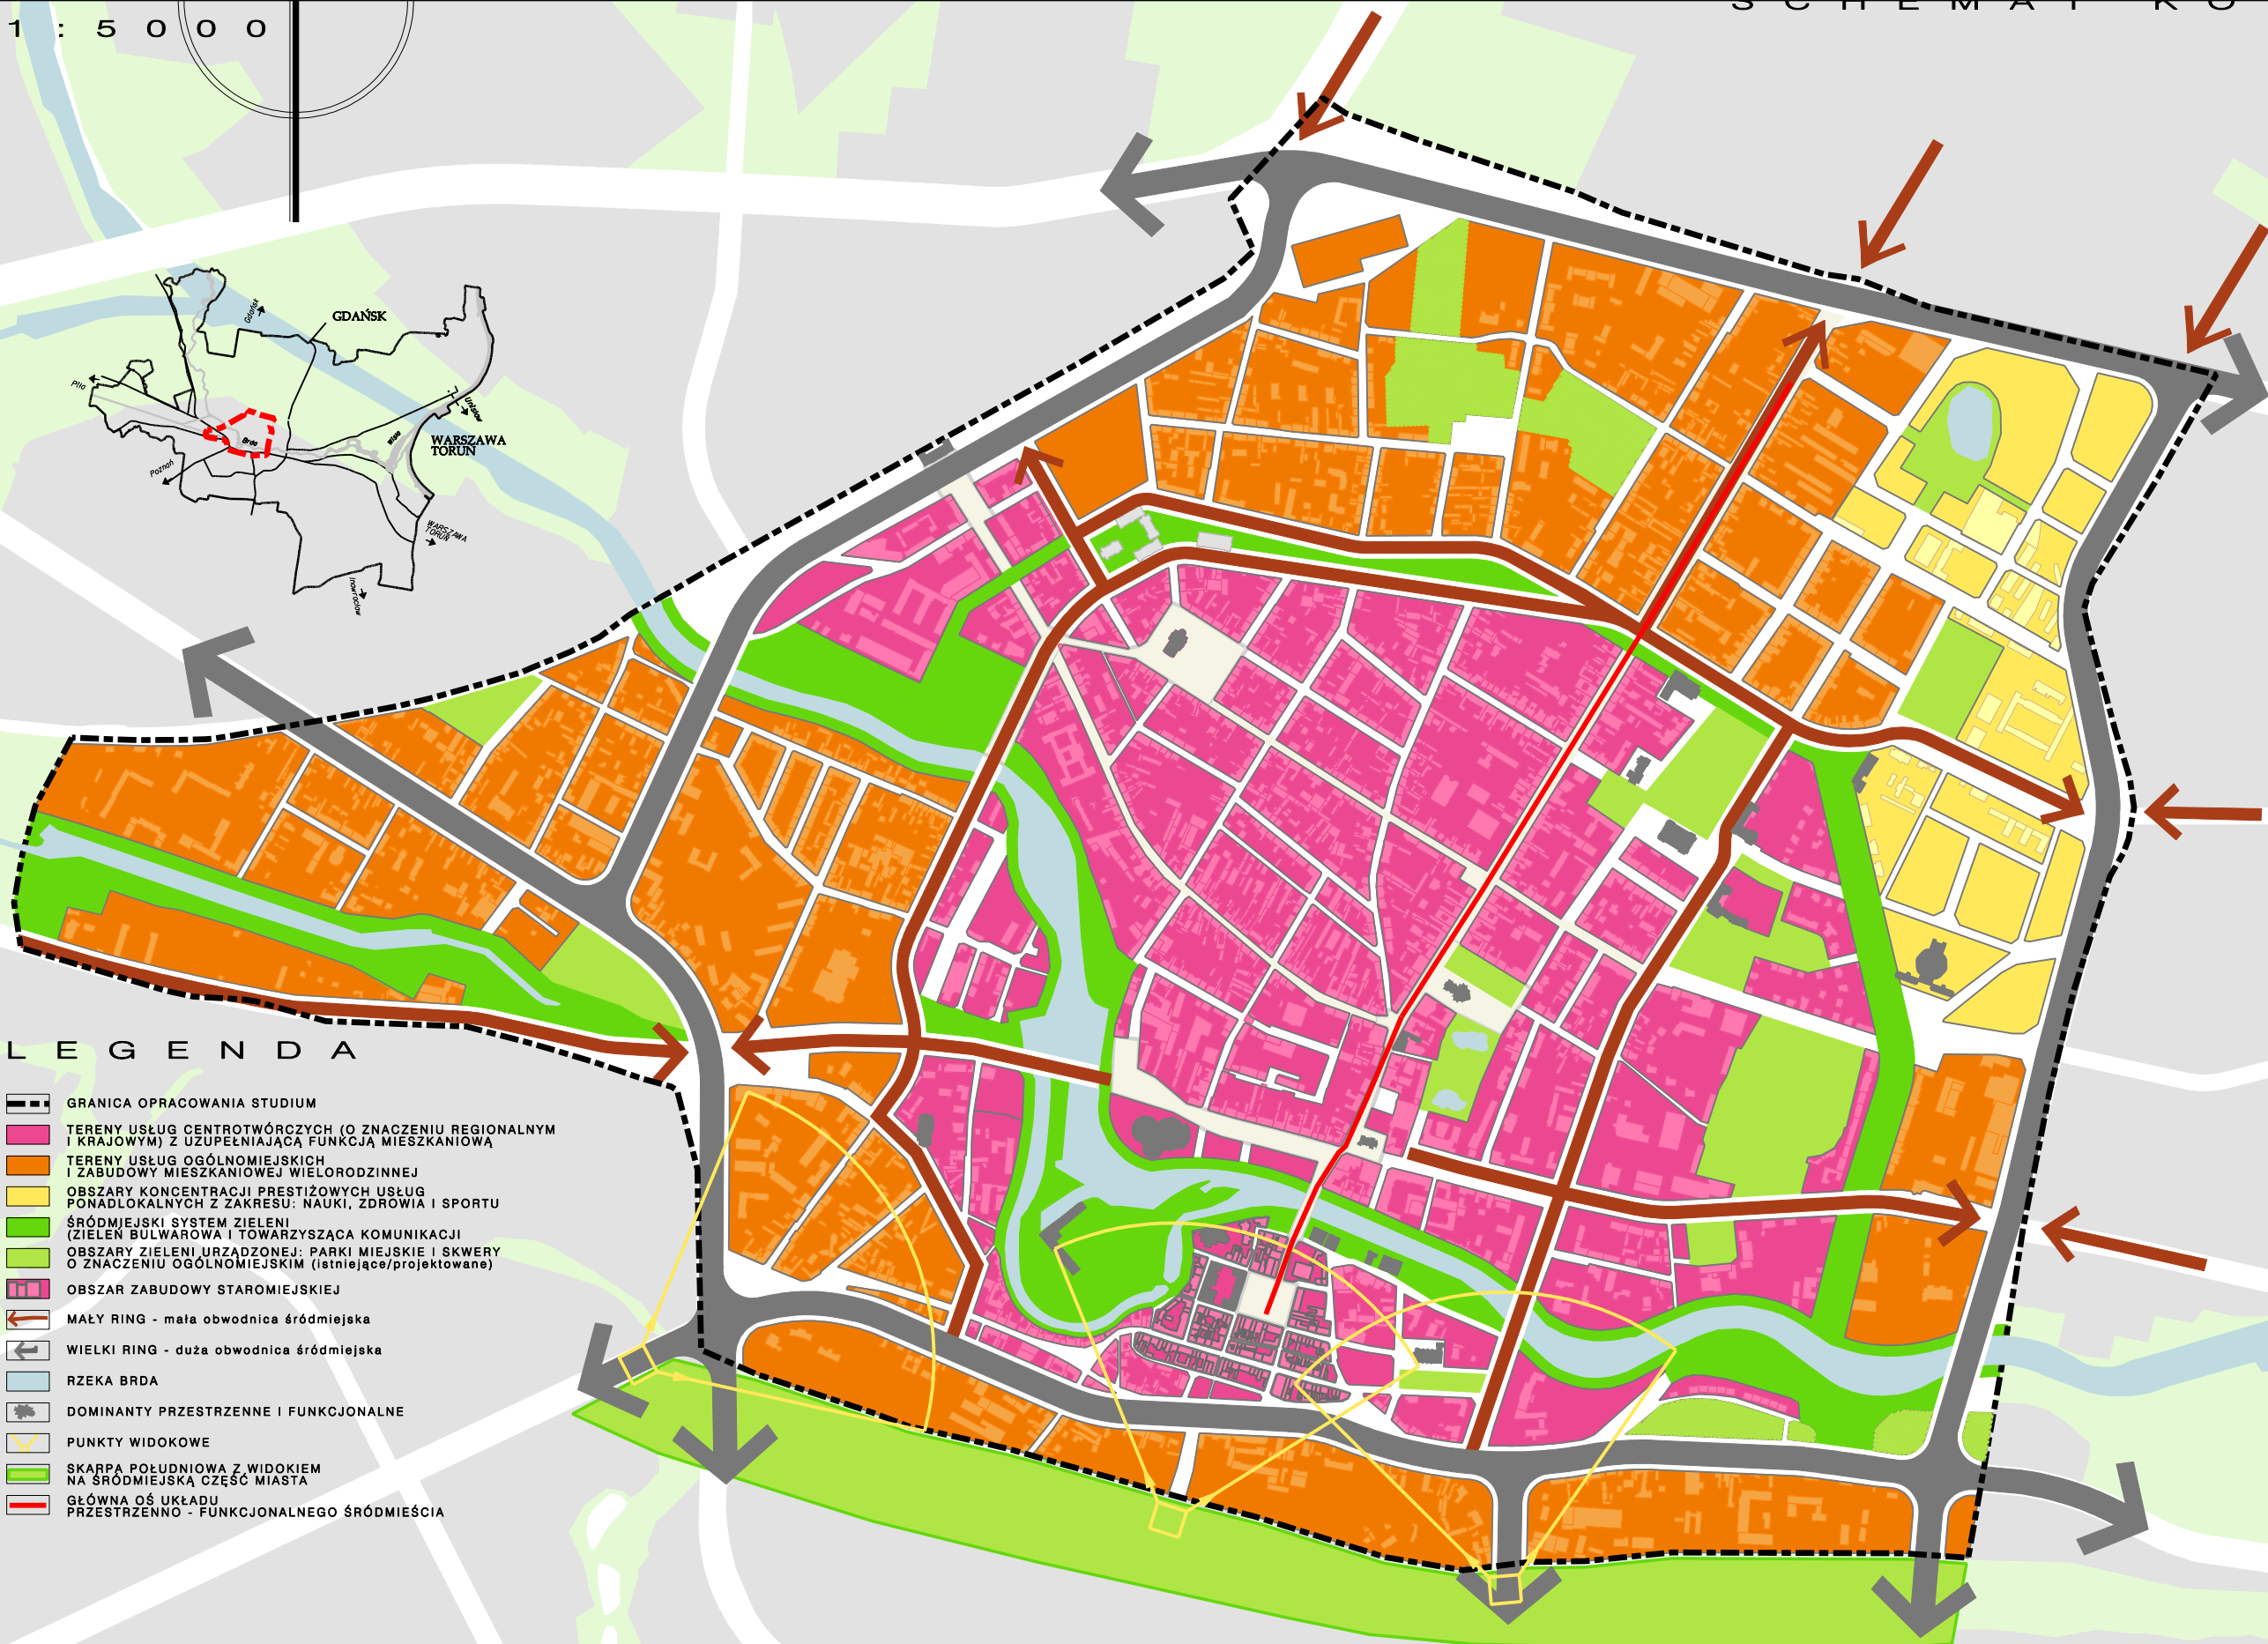

LEGENDA

- GRANICA OPRAWOWANIA STUDIUM
- TERENY USŁUG CENTROWÓRCZYCH (O ZNACZENIU REGIONALNYM I KRAJOWYM) Z UZUPEŁNIAJĄCĄ FUNKCJĄ MIESZKANIOWĄ
- TERENY USŁUG OGÓLNO-MIEJSKICH I ZABUDOWY MIESZKANIOWEJ WIELORODZINNEJ
- OBSZARY KONCENTRACJI PRESTIŻOWYCH USŁUG PONADLOKALNYCH Z ZAKRESU: NAUKI, ZDROWIA I SPORTU
- ŚRÓDMIEJSKI SYSTEM ZIELENI (ZIELEŃ BULWAROWA I TOWARZYSZĄCA KOMUNIKACJI)
- OBSZARY ZIELENI URZĄDZONEJ: PARKI MIEJSKIE I SKWERY O ZNACZENIU OGÓLNO-MIEJSKIM (ISTNIEJĄCE/PROJEKTOWANE)
- OBSZAR ZABUDOWY STAROMIEJSKIEJ
- MAŁY RING - mała obwodnica śródmiejska
- WIELKI RING - duża obwodnica śródmiejska
- RZĘKA BRDA
- DOMINANTY PRZESTRZENNE I FUNKCJONALNE
- PUNKTY WIDOKOWE
- SKARPA POŁUDNIOWA Z WIDOKIEM NA ŚRÓDMIEJSKĄ CZĘŚĆ MIASTA
- GŁÓWNA OŚ UKŁADU PRZESTRZENNO - FUNKCJONALNEGO ŚRÓDMIEŚCIA

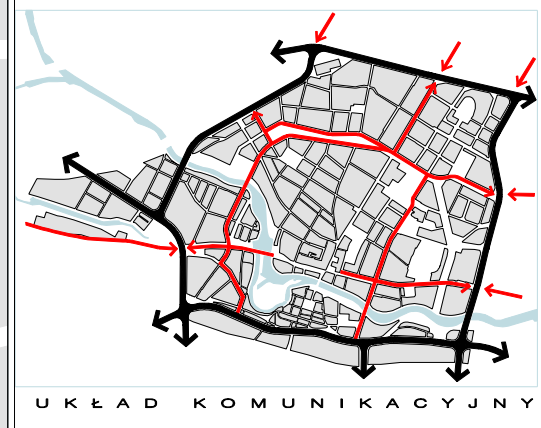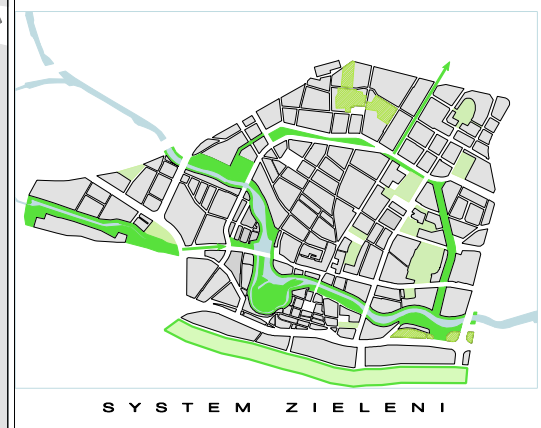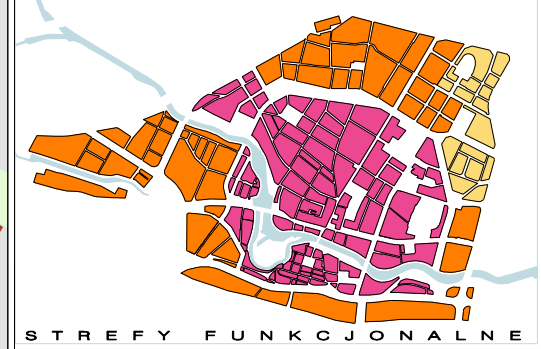

MPU

ZESPÓŁ AUTORÓW:
mgr inż. arch. Barbara Liszkiewicz-Czyżewska POU 0-104/2002
mgr inż. arch. Katarzyna Gimbud-Góralczyk POU 0-080/2002
mgr inż. arch. Justyna Kucwa-Dawidka POU 0-100/2002
mgr inż. arch. Marlena Wójcik
mgr inż. arch. Wiesława Ptas
arch. arch. Marcin Słowicki
mgr inż. Andrzej Litwa

PROJEKTANTCI OPRACOWAŃ BRANŻOWYCH:
mgr inż. Anna Chmielewska
mgr inż. Jacek Kajzok
mgr inż. Magdalena Górecka
mgr inż. Elżbieta Lis

DYREKTOR MPU
mgr inż. arch. Grzegorz Rose