


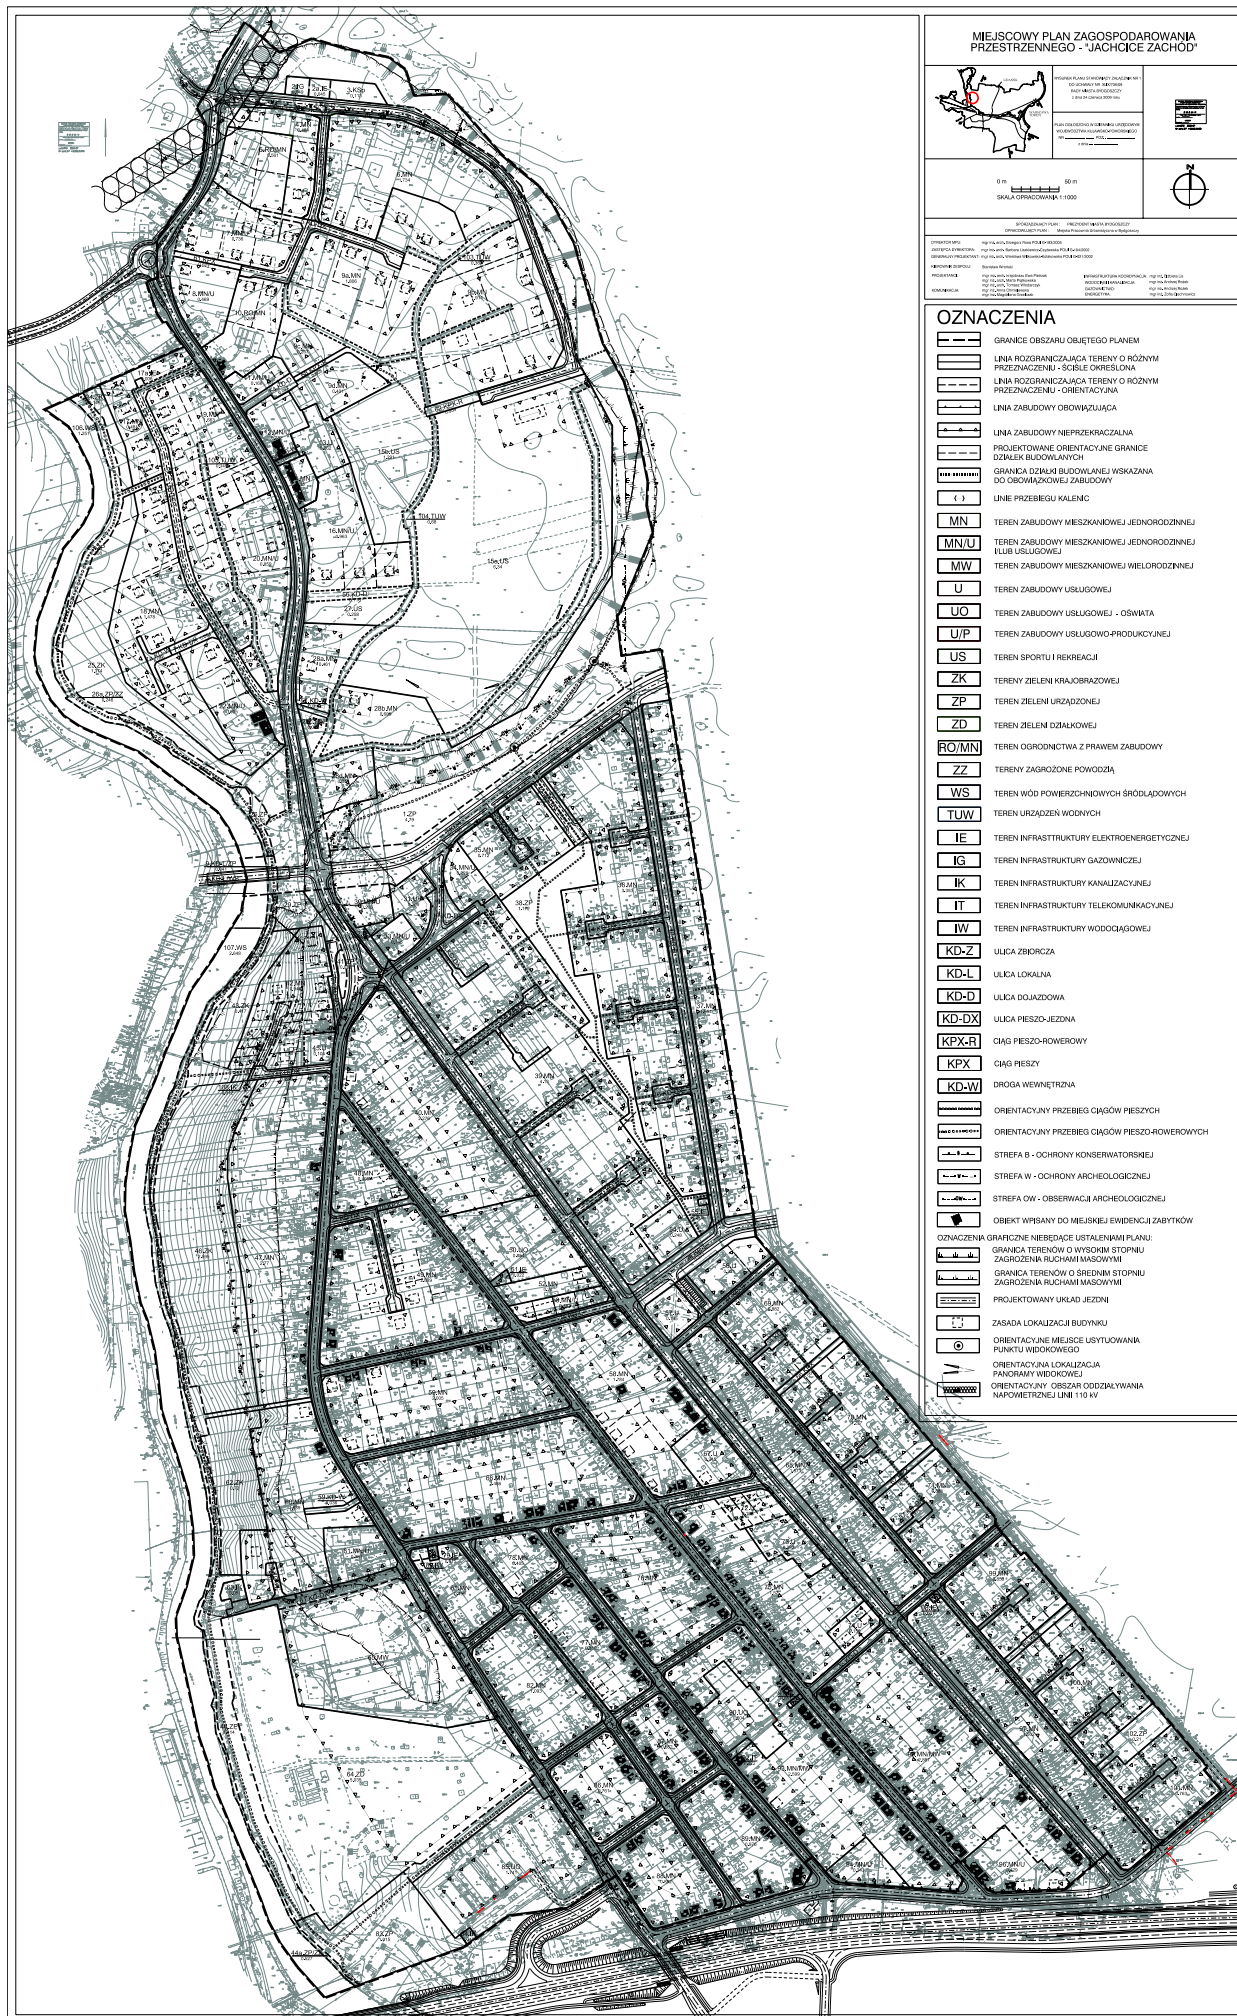







0 m 50 m
SKALA OPRACOWANIA 1:1000


OZNACZENIA

- GRANICE OBSZARU OBJĘTEGO PLANEM
- LINIA ZABUDOWY OBOWIĄZUJĄCA
- PROJEKTOWANE ORIENTACYJNE GRANICE DZIAŁEK BUDOWLANYCH
- LINIE PRZEBIEGU KALENIE
- MN TEREN ZABUDOWY MIESZKANOWEJ JEDNORODZINNEJ
- MN/U TEREN ZABUDOWY MIESZKANOWEJ JEDNORODZINNEJ LUB USŁUGOWEJ
- MW TEREN ZABUDOWY MIESZKANOWEJ WIELODZINNEJ
- U TEREN ZABUDOWY USŁUGOWEJ
- UO TEREN ZABUDOWY USŁUGOWEJ - OŚWIATA
- U/P TEREN ZABUDOWY USŁUGOWO-PRODUKCYJNEJ
- US TEREN SPORTU I REKREACJI
- ZK TERENY ZIELI KRAJOBRAZOWEJ
- ZP TERENY ZIELI URZĄDOWEJ
- ZD TERENY ZIELI DZIAŁKOWEJ
- RO/MN TEREN OGRODOWITWA Z PRAWEM ZABUDOWY
- ZZ TERENY ZAGROŻONE POWODZIĄ
- TUW TERENY URZĄDZEN WODNYCH
- IE TERENY INFRASTRUKTURY ELEKTROENERGETYCZNEJ
- IG TERENY INFRASTRUKTURY GAZOWEJ
- IK TERENY INFRASTRUKTURY KANALIZACYJNEJ
- IT TERENY INFRASTRUKTURY TELEKOMUNIKACYJNEJ
- IW TERENY INFRASTRUKTURY WODOCIĄGOWEJ
- KD-Z ULICA ZBIORCZA
- KD-L ULICA LOKALNA
- KD-D ULICA DOJAZDOWA
- KD-DX ULICA PIESZO-JEJAZDOWA
- STREFA B - OCHRONY KONSERWATORSKIEJ
- STREFA W - OCHRONY ARCHEOLOGICZNEJ
- STREFA OW - OBSERWACJA ARCHEOLOGICZNEJ
- OBIEKT WPISANY DO MIEJSKIEJ EWIDENCJI ZABYTKÓW
- GRANICA TERENÓW O WYSOKIM STOPNIU ZAGROŻENIA RUCHAMI MASOWYMI
- GRANICA TERENÓW O ŚREDNIM STOPNIU ZAGROŻENIA RUCHAMI MASOWYMI
- PROJEKTOWANY UKŁAD JEZDNI
- ZASADA LOKALIZACJI BUDYNKU
- ORIENTACYJNE MIEJSCE USTYJOWANIA PUNKTU WIDOKOWEGO
- ORIENTACYJNA LOKALIZACJA PANORAMY WIDOKOWEJ
- ORIENTACYJNY OBSZAR ODDZIAŁYWANIA NAPIĘTOWEJ LINII 110 kV