STUDIUM UWARUNKOWAŃ I KIERUNKÓW ZAGOSPODAROWANIA PRZESTRZENNEGO MIASTA BYDGOSZCZY

MAPA NR 3 ŚRODOWISKO KULTUROWE

ZAŁĄCZNIK 2 DO UCHWAŁY LXII/1263/22 RADY MIASTA BYDGOSZCZY Z DNIA 14 GRUDNIA 2022 R.

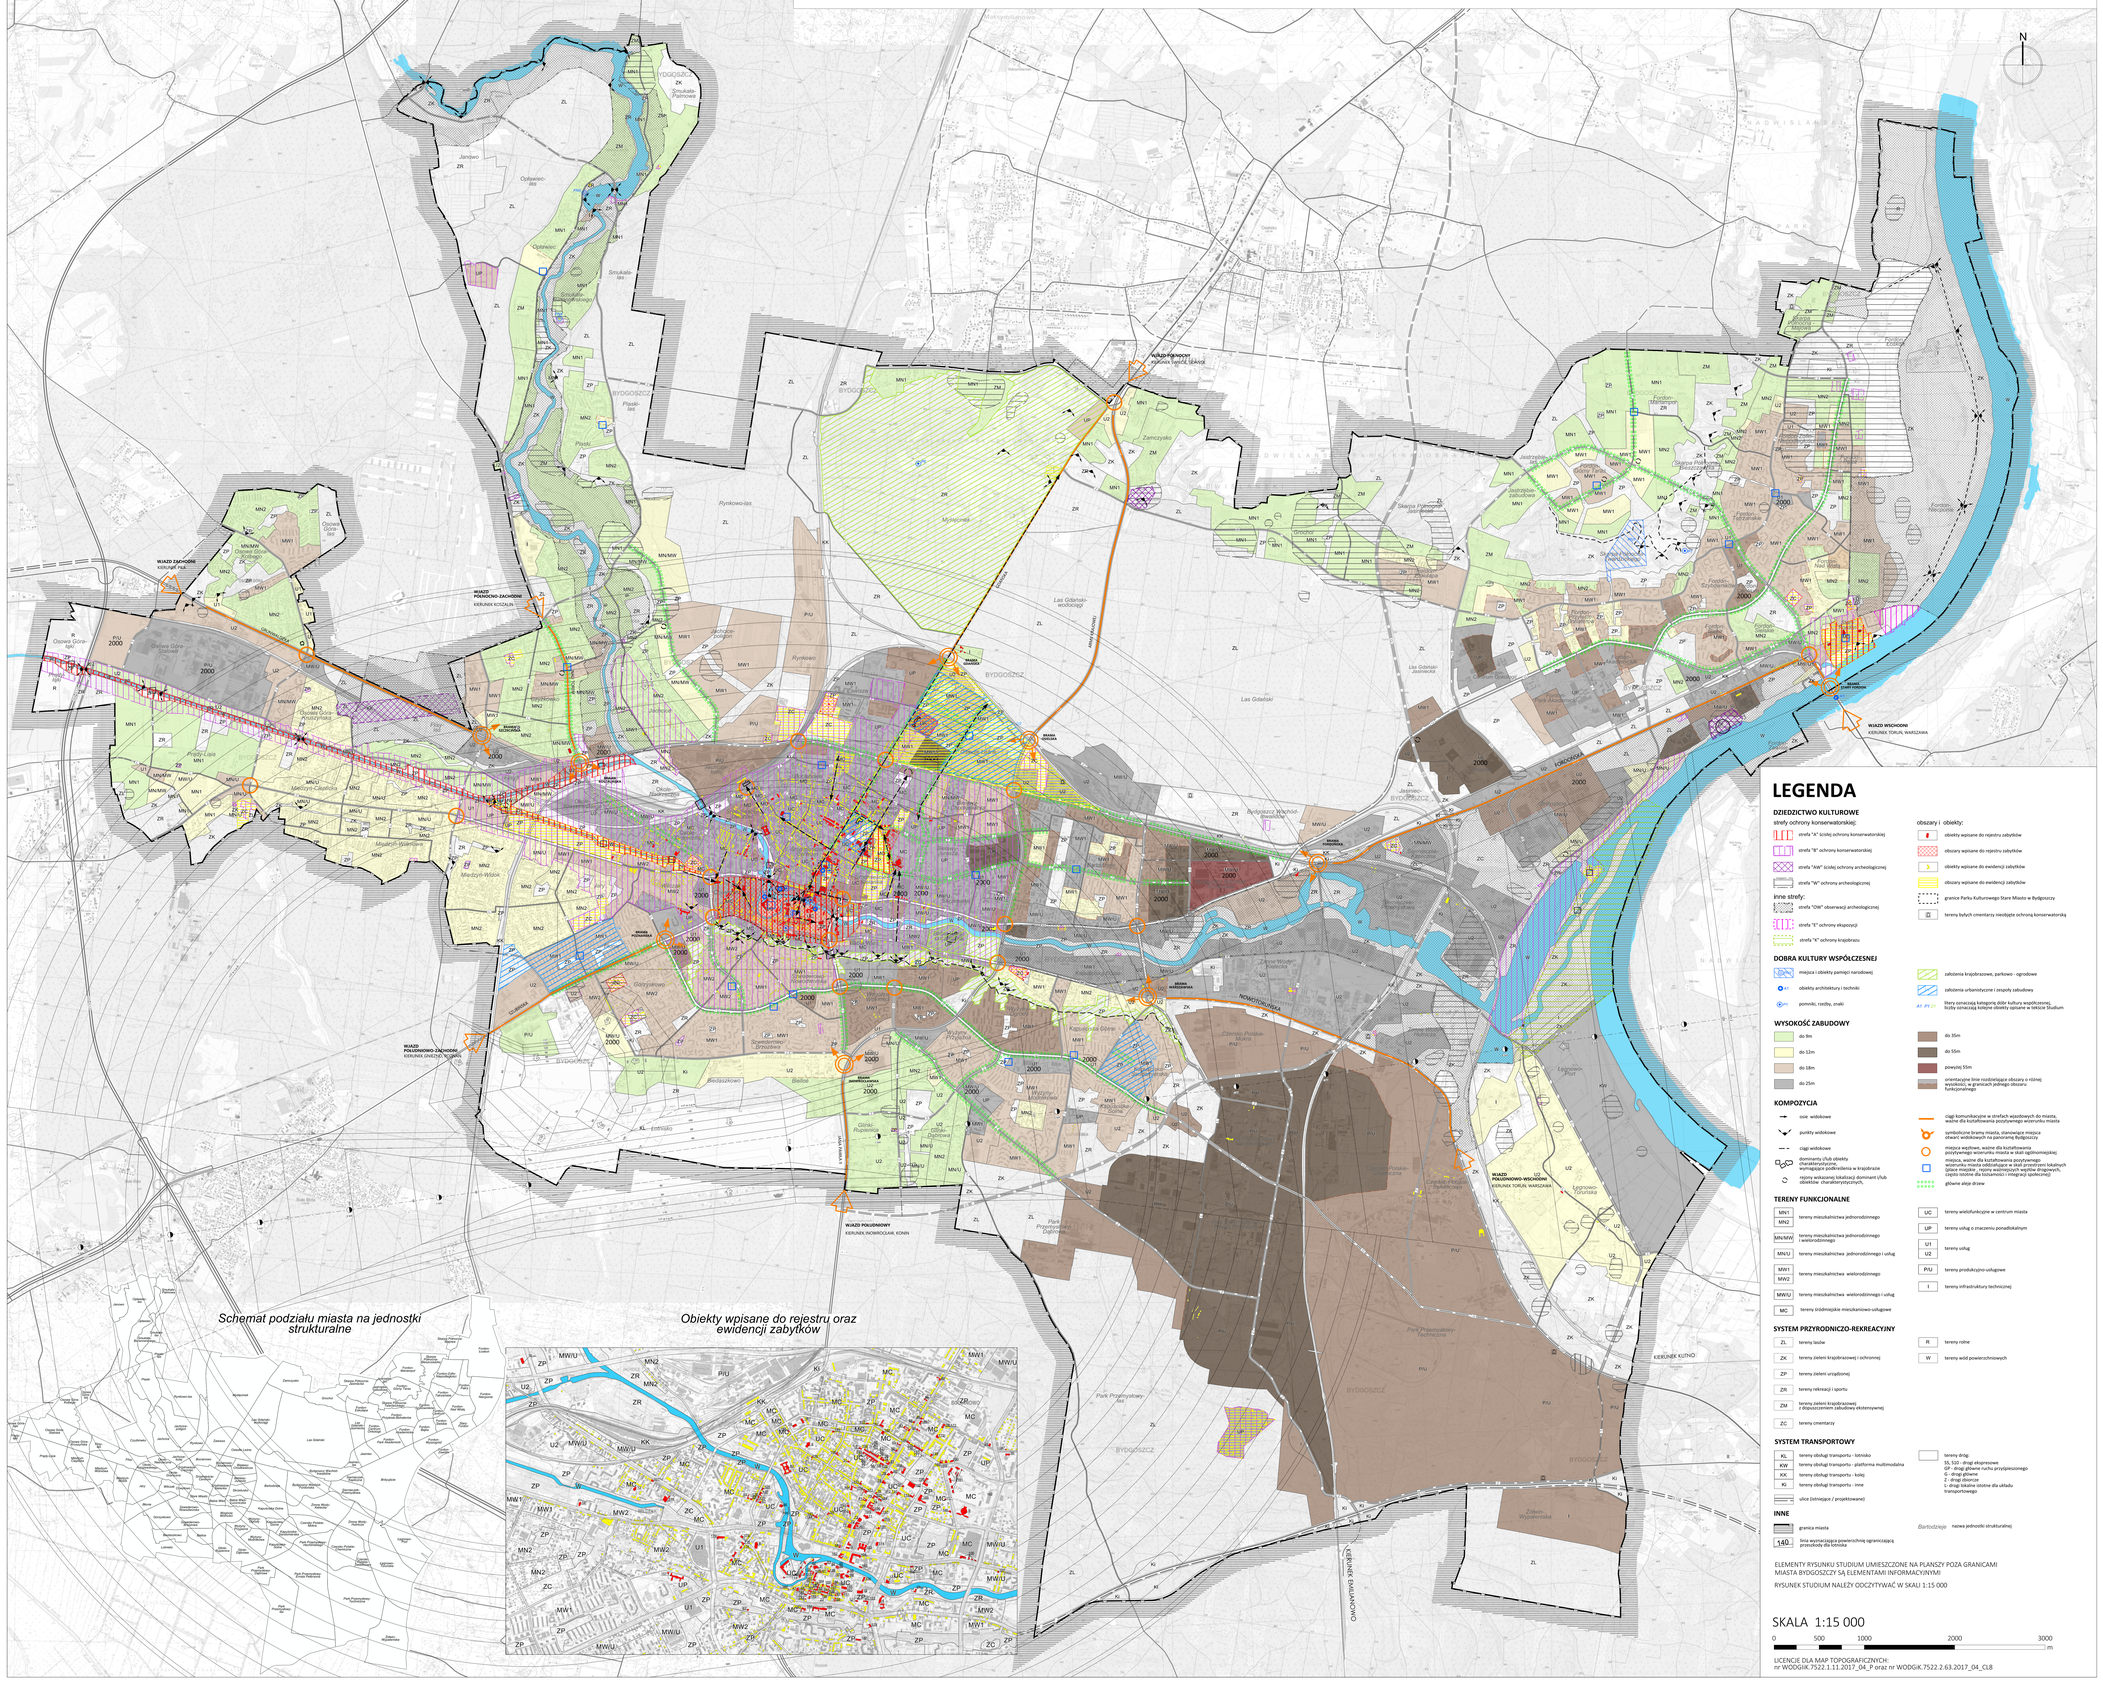

LEGENDA

DZIEDZICTWO KULTUROWE

strefy ochrony konserwatorskiej:

- strefa "A" ścisłej ochrony konserwatorskiej
- strefa "B" ochrony konserwatorskiej
- strefa "AW" ścisłej ochrony archeologicznej
- strefa "W" ochrony archeologicznej

inne strefy:

- strefa "OW" obserwacji archeologicznej
- strefa "E" ochrony ekspozycji
- strefa "K" ochrony krajobrazu

obszary i obiekty:

- obiekty wpisane do rejestru zabytków
- obszary wpisane do rejestru zabytków
- obiekty wpisane do ewidencji zabytków
- obszary wpisane do ewidencji zabytków
- granice Parku Kulturowego Stare Miasto w Bydgoszczy
- tereny byłych cmentarzy nieobjęte ochroną konserwatorską

DOBRA KULTURY WSPÓŁCZESNEJ

- miejsca i obiekty pamięci narodowej
- obiekty architektury i techniki
- pomnik, rzeźba, znaki
- założenia krajobrazowe, parkowo - ogrodowe
- założenia urbanistyczne i zespoły zabudowy

A1 PI 2 – litery oznaczają kategorię dóbr kultury współczesnej, liczby oznaczają kolejne obiekty opisane w tekście Studium

WYSOKOŚĆ ZABUDOWY

- do 9m
- do 12m
- do 18m
- do 25m
- do 35m
- do 55m
- powyżej 55m
- orientacyjne linie rozdzielające obszary o różnej wysokości, w granicach jednego obszaru funkcjonalnego

KOMPOZYCJA

- osie widokowe
- punkty widokowe
- ciągi widokowe
- dominanty /ciąb obiekty charakterystyczne, wymagające podkreślenia w krajobrazie
- rejony wskazanej lokalizacji dominant /ciąb obiektów charakterystycznych,
- ciągi komunikacyjne w strefach wjazdowych do miasta, ważne dla kształtowania pozytywnego wizerunku miasta
- symboliczne bramy miasta, stanowiące miejsca otwarć widokowych na panoramę Bydgoszczy
- miejsca węzłowe, ważne dla kształtowania pozytywnego wizerunku miasta w skali ogólnomiejskiej
- miejsca o ważnej funkcji komunikacyjnej, ważne dla wizerunku miasta eksponujące w skali gminnej/ponadlokalnej lokalnych (place miejskie , rejony ważniejszych węzłów drogowych, często istotne dla historycznie i imagingu społecznej)
- główne aleje drzew

TERENY FUNKCJONALNE

- MN1, MN2 – tereny mieszkalnictwa jednorodzinnego
- MN/MW – tereny mieszkalnictwa jednorodzinnego i wielorodzinnego
- MN/U – tereny mieszkalnictwa jednorodzinnego i usług
- MW1, MW2 – tereny mieszkalnictwa wielorodzinnego
- MW/U – tereny mieszkalnictwa wielorodzinnego i usług
- MC – tereny śródmiejskie mieszkaniowo-usługowe
- UC – tereny wielofunkcyjne w centrum miasta
- UP – tereny usług o znaczeniu ponadlokalnym
- U1, U2 – tereny usług
- P/U – tereny produkcyjno-usługowe
- I – tereny infrastruktury technicznej

SYSTEM PRZYRODNICZO-REKREACYJNY

- ZL – tereny lasów
- ZK – tereny zieleni krajobrazowej i ochronnej
- ZP – tereny zieleni urządzonej
- ZR – tereny rekreacji i sportu
- ZM – tereny zieleni krajobrazowej z dopuszczeniem zabudowy ekstensywnej
- ZC – tereny cmentarzy
- R – tereny rolne
- W – tereny wód powierzchniowych

SYSTEM TRANSPORTOWY

- KL – tereny obsługi transportu - lotnisko
- KW – tereny obsługi transportu - platforma multimodalna
- KK – tereny obsługi transportu - kolej
- KI – tereny obsługi transportu - inne
- ulice (istniejące / projektowane)
- tereny dróg: S5, S10 - drogi ekspresowe GP - drogi główne ruchu przyśpieszonego G - drogi główne Z - drogi zbiorcze L - drogi lokalne istotne dla układu transportowego

INNE

- granica miasta
- 140 – linia wyznaczająca powierzchnię ograniczającą przeszkody dla lotniska
- Bartodzieja – nazwa jednostki strukturalnej

ELEMENTY RYSUNKU STUDIUM UMIEŚCZONE NA PLANSZY POZA GRANICAMI MIASTA BYDGOSZCZY SĄ ELEMENTAMI INFORMACYJNYMI

RYSUNEK STUDIUM NALEŻY ODCZYTYWAĆ W SKALI 1:15 000

SKALA 1:15 000

0 500 1000 2000 3000 m

LICENCJE DLA MAP TOPOGRAFICZNYCH:
nr WODGIK.7522.1.11.2017_04_P oraz nr WODGIK.7522.2.63.2017_04_CL8